



画竜点睛

17,175

玄武
白虎
朱雀
青竜

KBM=±0

±0

天井画



が
迦楼羅天

東屋

※天井画の龍が持っている如意宝珠には、迦楼羅天の梵字を描きました。迦楼羅天は、一切の悪を食い尽くす天駆ける聖なる鳥の化身。口から黄金の火を吹き、毒蛇を食うと言われています。家内安全、悪霊退散、延命雨乞い、晴天祈願などの御利益があるそうです。

12,700

±0

14,175

カエデ	クロマツ	イロハモミジ
イチヨウ	アジサイ	ドウダンツツジ
ハス	シダレザクラ	ニシキギ

CONCEPT

中華風の庭を目指してデザインしました。タイトルは中国の「歴代名画記」から作られた言葉である「画竜点睛」です。龍の瞳を描き入れることが、物語の大切な仕上げの象徴とされこの言葉が生まれたと言われています。このことからあえて東屋の天井画の龍には目玉を描きませんでした。まさに、物語の最も肝心な部分が抜けている、未完成という意味の「画竜点睛を欠く」ですね。私は人生の節目となる時に龍に目玉を描き入れこの庭を完成させたいと思います。それまでの庭は未完成ですが、いつか果するその時を人生の楽しみとして私はこの庭と共に生きていきます。

タイトル

画竜点睛

高校生によるガーデン・エクステリア デザインコンテスト2022

提出図面

S:1/100

学校名：秋田県立金足農業高等学校 造園緑地科

氏名：高桑ゆめ

How is the WEATHER?




太陽の駐車場


流れ星アプローチ

赤・オレンジ・ピンクを
中心として、見るだけで
明るい気持ちになれる
スポットです。

流れ星の上を歩けば
願いごとが叶うかも...?

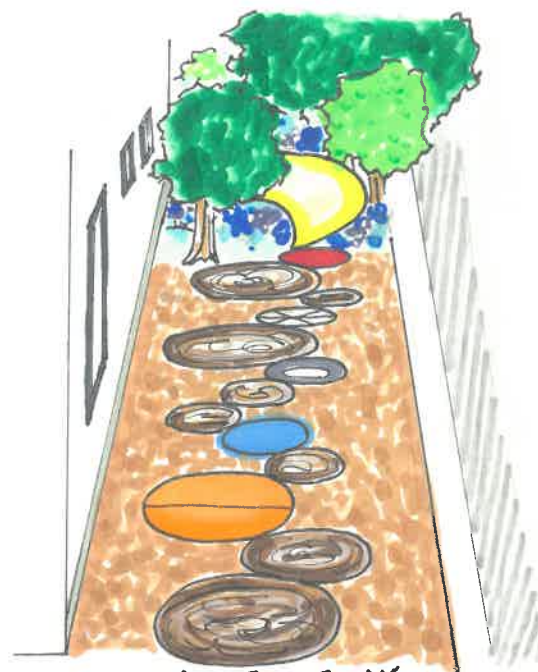

天気記号と月の道

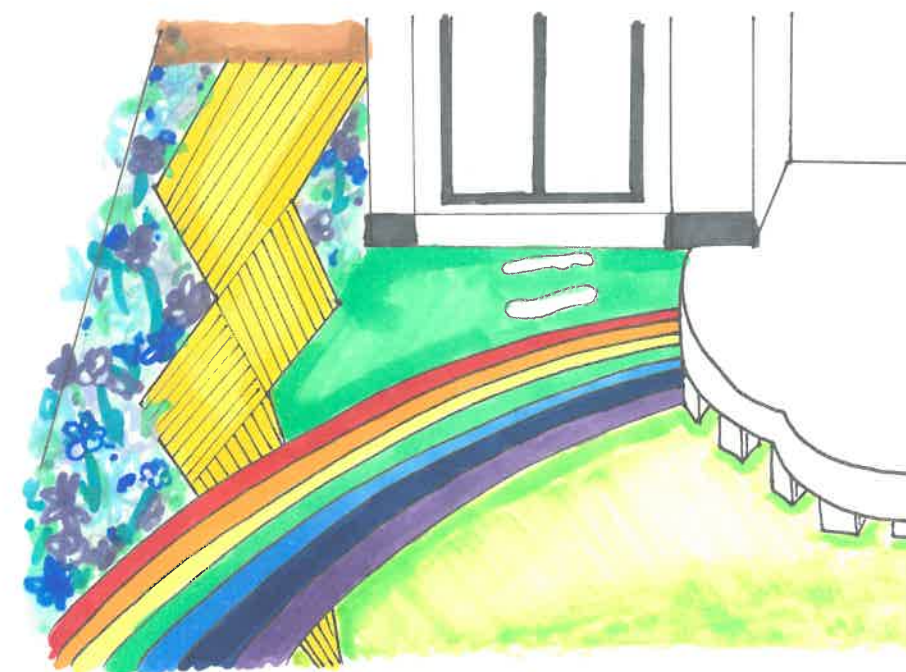

虹と雷の道・雲型ウッドデッキ

シンボルツリー…ネムノキ

樹木…キンモクセイ、ジュンベリー
アオキ、コニファー、ソヨゴ
ヤマモモ、マサキ、クランベリーなど

花…ジャガ、アスチルベ、アネモネ
マリーゴールド、ジニア など



傘の畑

CONCEPT

この庭は「天気」をイメージしています。流れ星や雷、雨を表現した道、雪だるまの犬小屋、太陽の駐車場と花壇、雲型のウッドデッキと小屋など、どこに行ってもワクワクできる、カラフルな庭を目指しました。小さな子どもや大人たちが自由に走り回ったり、家族でカーデニングや農業を楽しんだりとのびのびと過ごすことを大切にしています。色鮮やかに変わる空模様を心躍らせながら見つめていて、幼少期の気持ちを大人になっても忘れずに暮らしたい、という願いを込めました。

タイトル

お天気ガーデン


高校生によるガーデン・エクステリア デザインコンテスト2022

提出図面

S:1/100

学校名：秋田県立金足農業高等学校 造園緑地科

氏名：伊藤 早紀

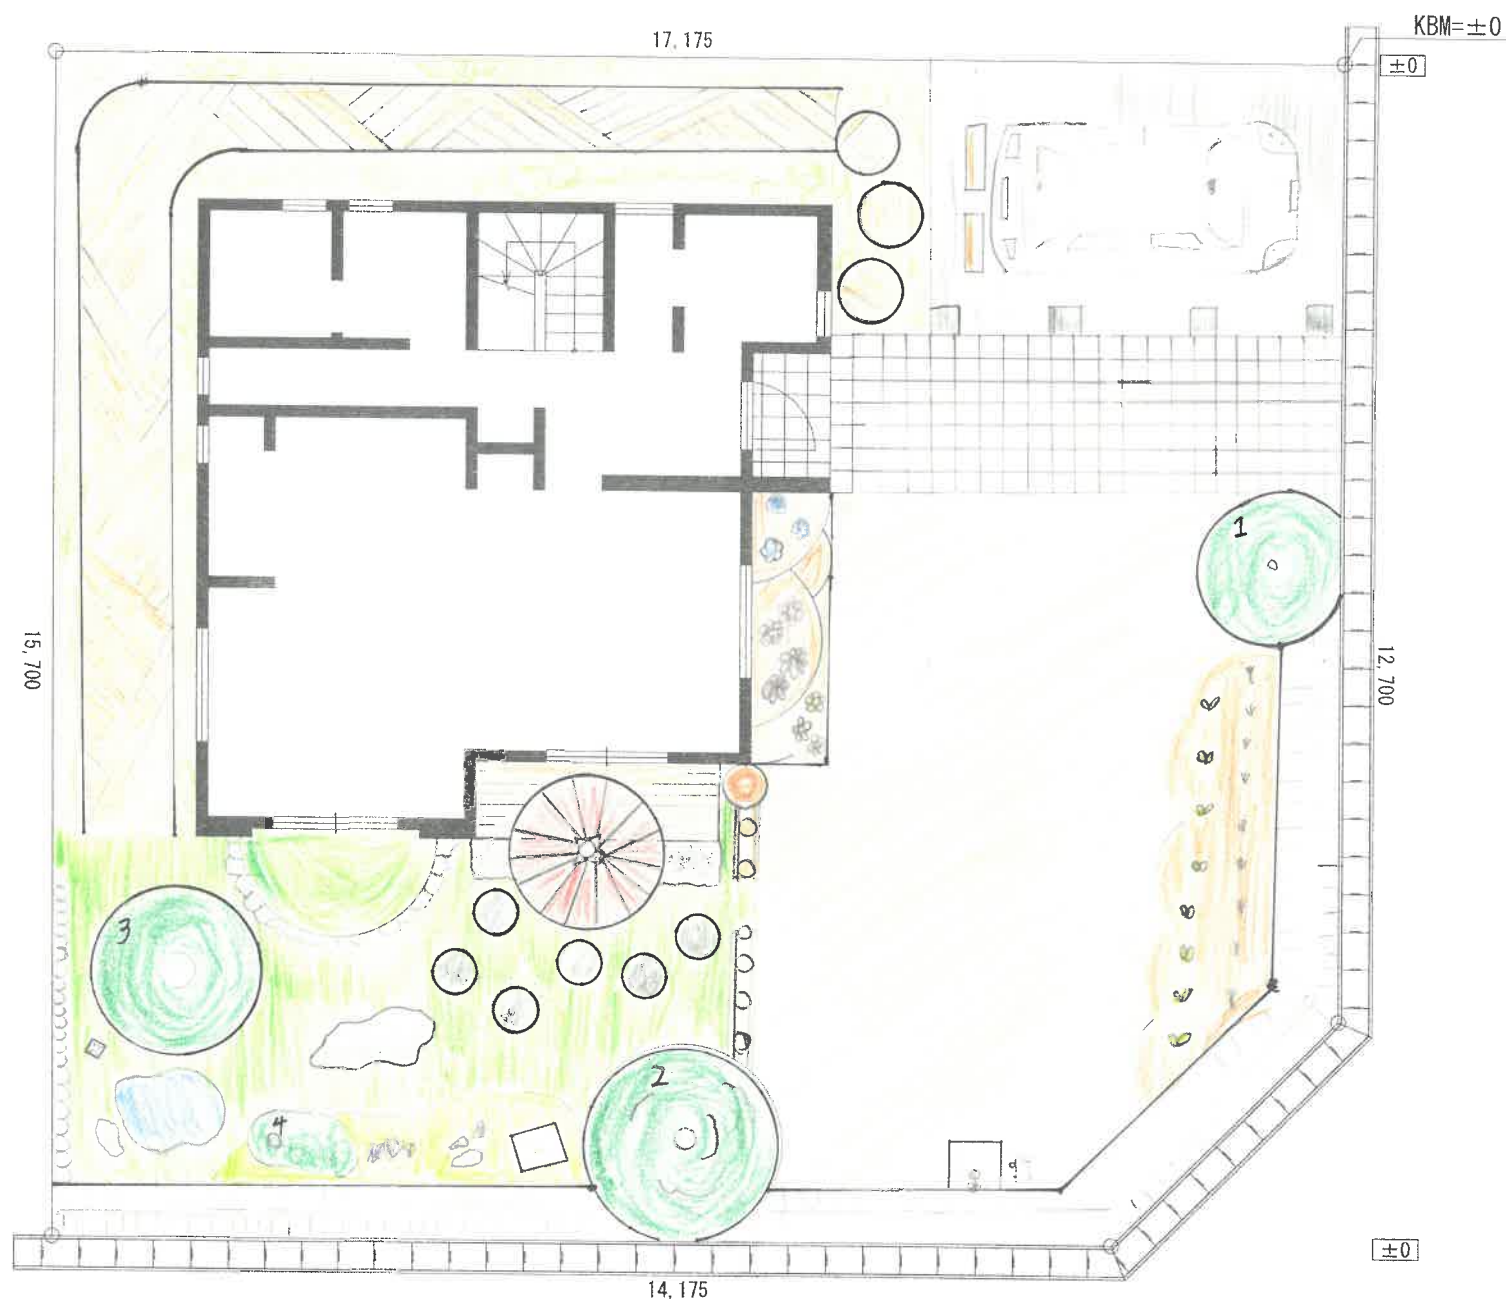

樹木表	
1	イロハモミジ
2	ヒノキ
3	ヤマボウシ
4	クロマツ



CONCEPT
このお庭は2つの全く異なるスペースがあるところが特徴となっています。玄関前のスペースには、家族みんなで遊ぶことのできる広々とした空間を設け、南側には日の光を多く取り入れられる和風庭スペースを作りました。休みの日は子どもたちと遊ぶもよし、南側でくつろぐもよし、気分、晴れやかに毎日を送りましょう

タイトル

Two space


高校生によるガーデン・エクステリア デザインコンテスト2022

提出図面

S:1/100

学校名：秋田県立金足農業高等学校 造園緑地科

氏名：山岸 洸太

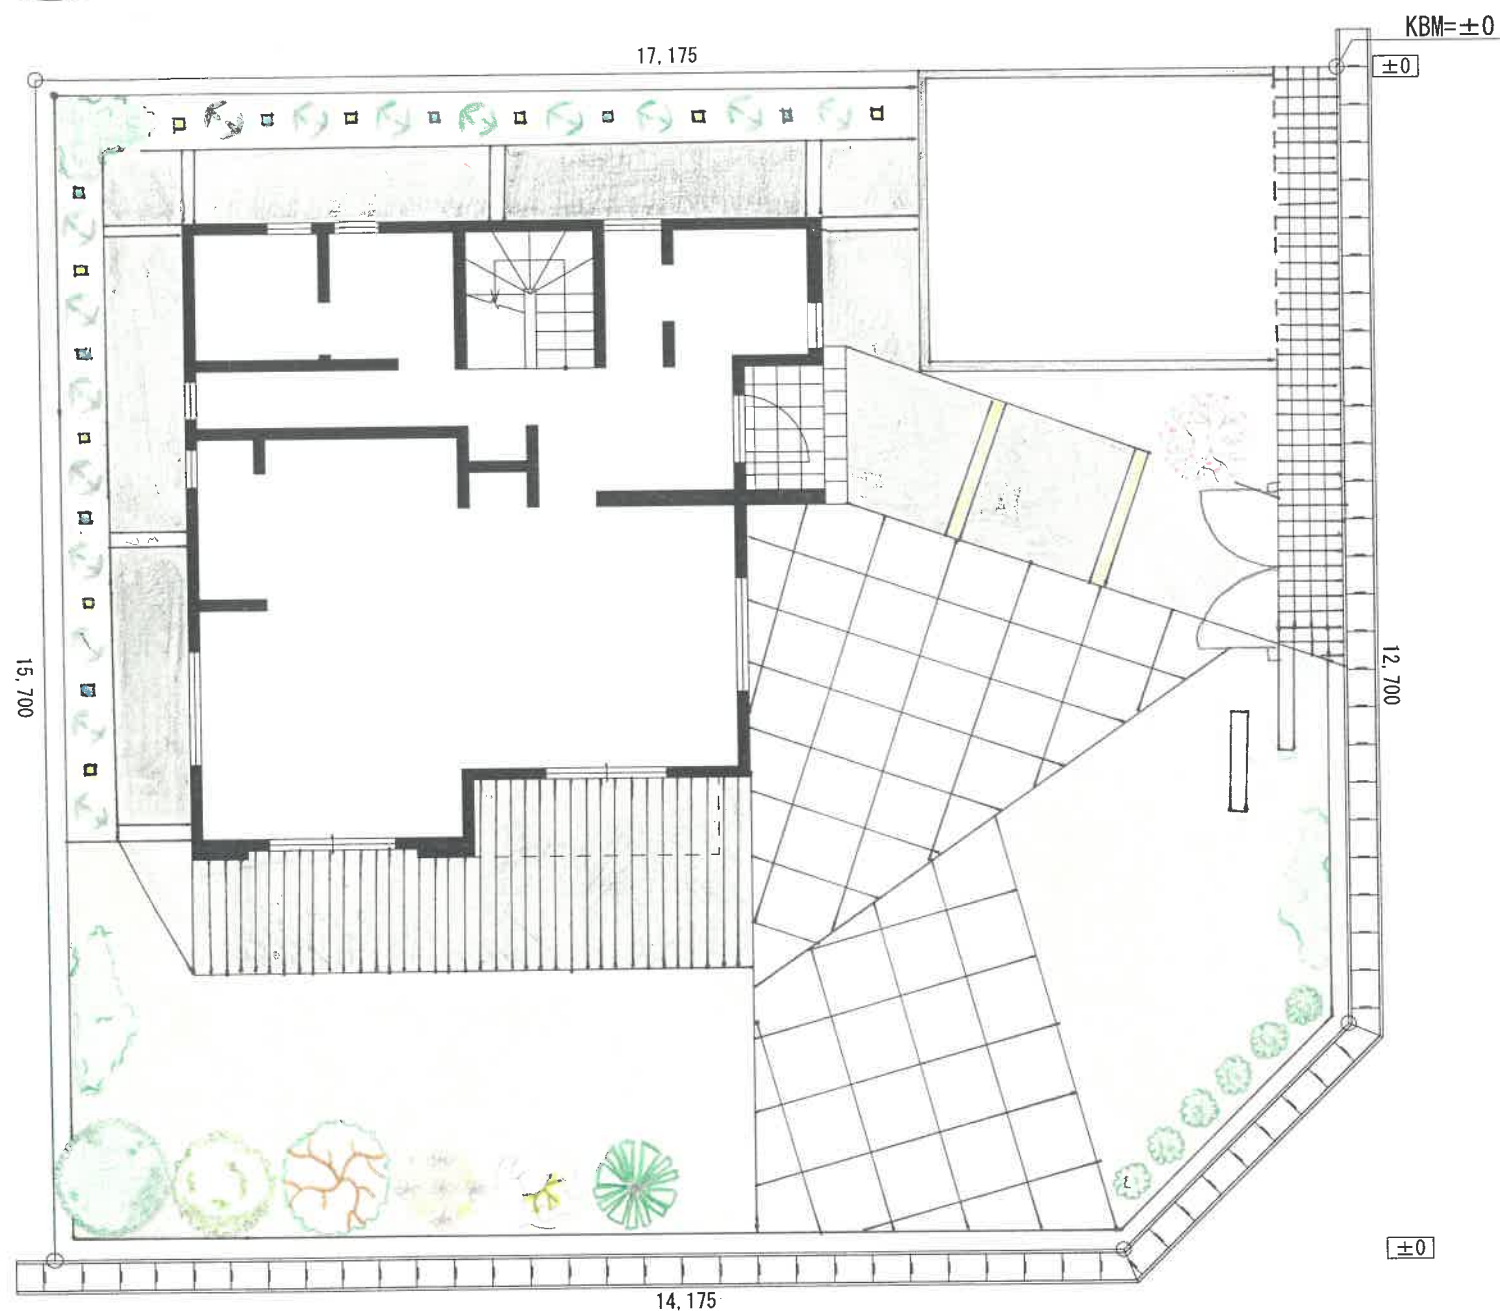

CONCEPT

この庭は、光と影のコントラストを表現し、自然の美しさを引き出すことを目的としています。建物の影が庭に落ちる様子や、木々の葉の影が地面に映る様子など、光と影のコントラストを表現し、自然の美しさを引き出すことを目的としています。

タイトル

Light Dog Garden


高校生によるガーデン・エクステリア デザインコンテスト2022

提出図面


S:1/100

学校名：秋田県立金足農業高等学校 造園緑地科

氏名： 檜森 恋

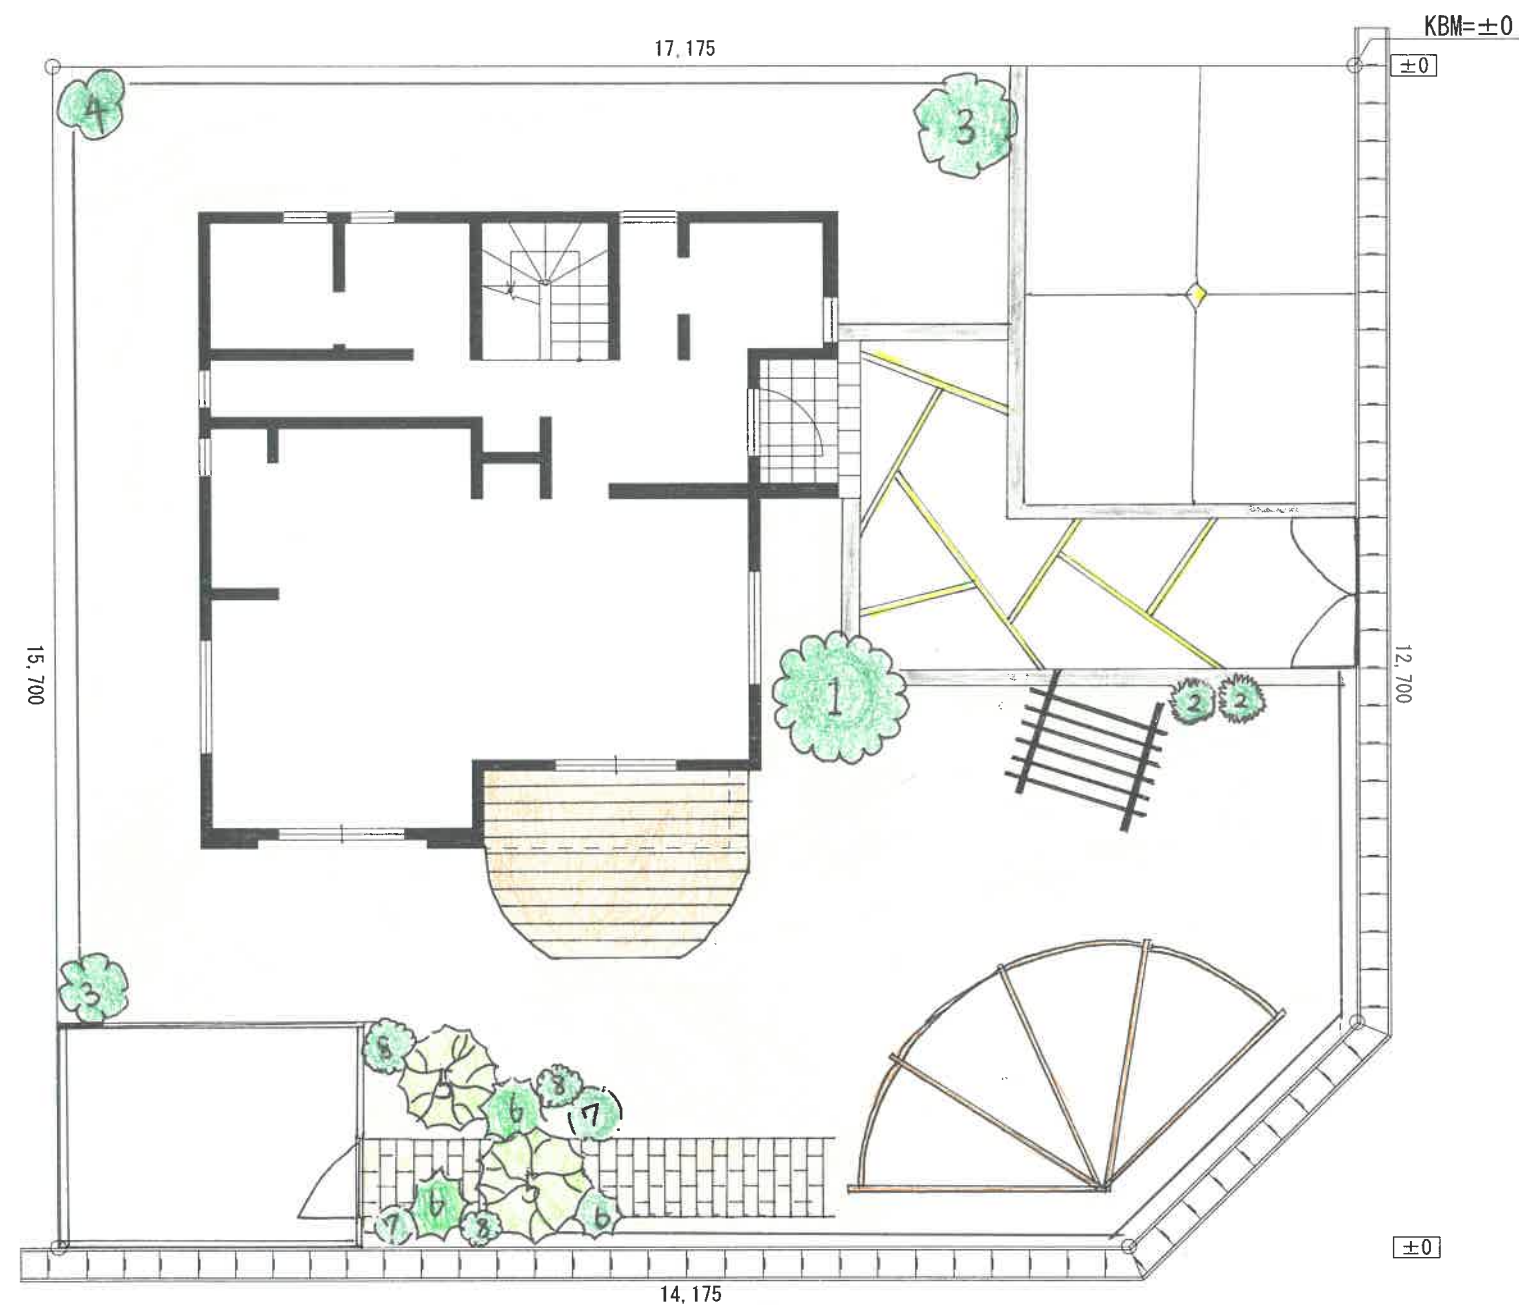


洋風パーゴラ

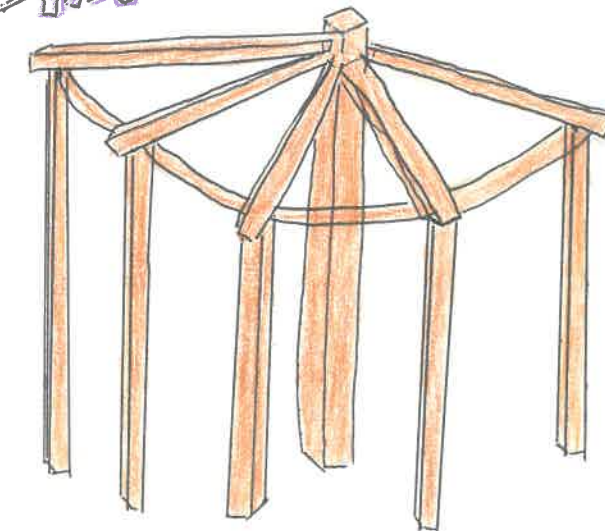


1	レモン	5	イロハモミジ
2	コニファー	6	カクレミノ
3	ハナミズキ	7	ツバキ
4	ソヨゴ	8	ナツメ

ヒミツの小屋

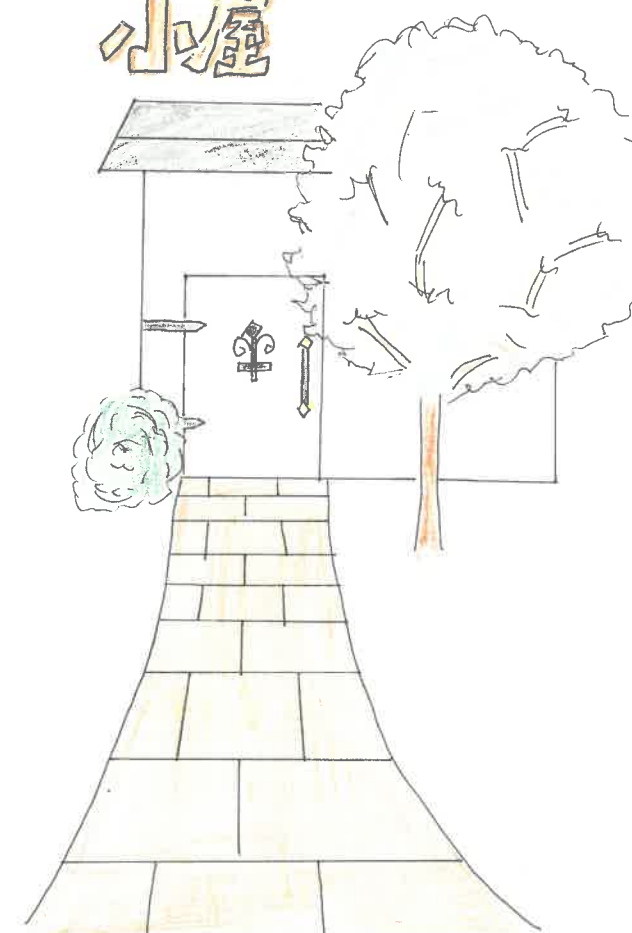

小屋のイメージ

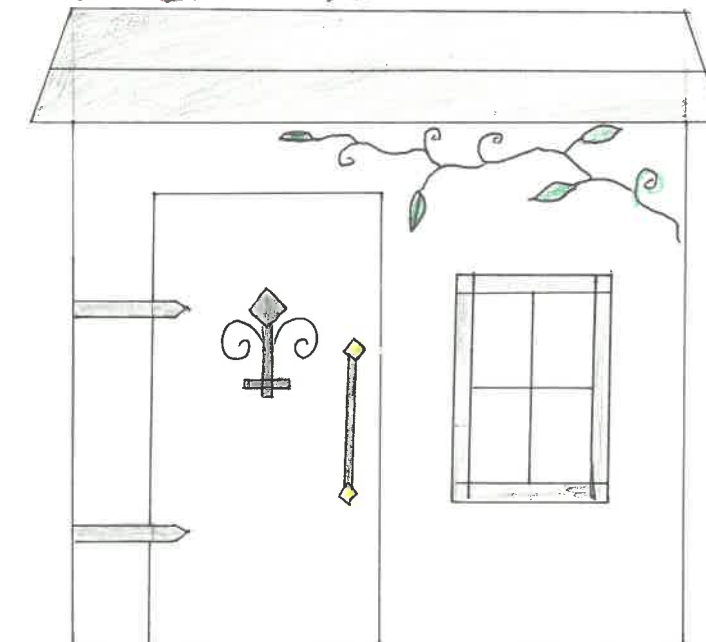

CONCEPT
私は、犬を飼っているので、犬と一緒に楽しんでくつろげるような洋風な庭に設計しました。庭の中心にはパーゴラを設置し、自然とふれ合えながら様々なことが出来ます。また、全体を芝生にして、散歩をしやすいようにしました。左下の建物は書斎です。小屋へつづく道は森の中のヒミツの小屋をイメージで、樹木をたくさん植えて、入り口が少し見えないうようにしました。タイルの「レモネード」サウンドマツチは私の好きな食べ物なので、それを食べるイメージをこめてつけました。

タイトル

しそがやちのうち



高校生によるガーデン・エクステリア デザインコンテスト2022

提出図面

S:1/100



学校名：秋田県立金足農業高等学校 造園緑地科

氏名：根元 茜

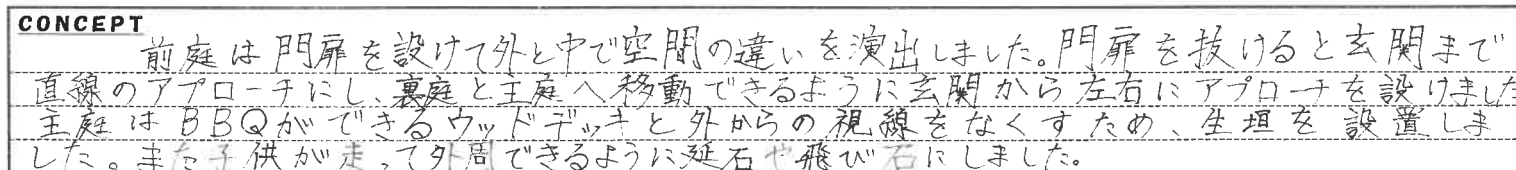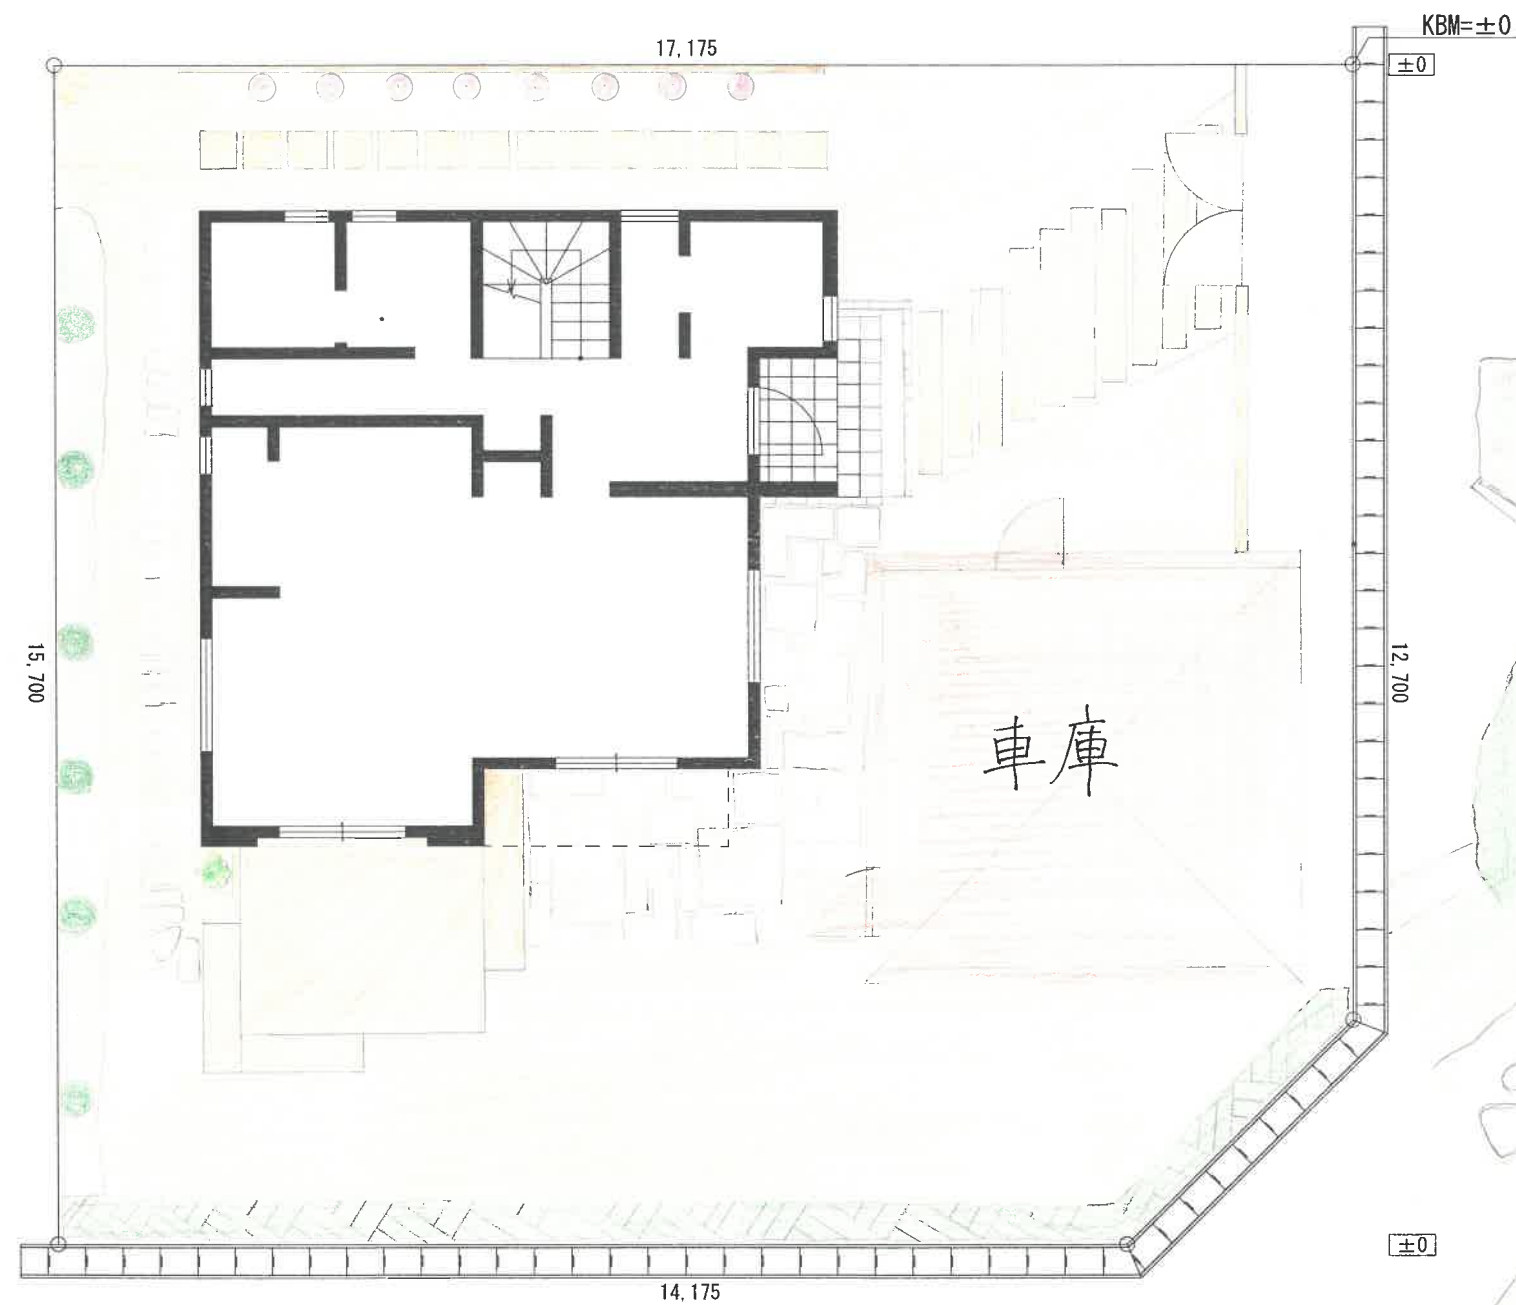


理想の家

氏名： 関 蒼明

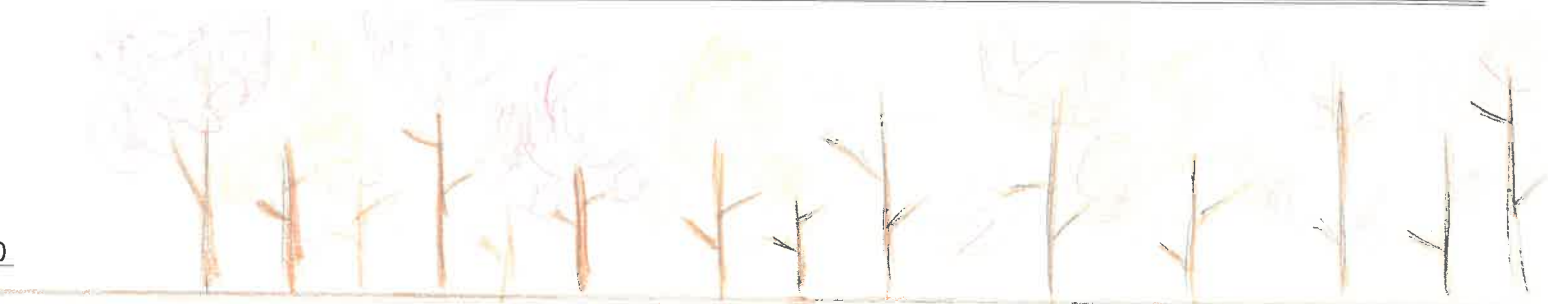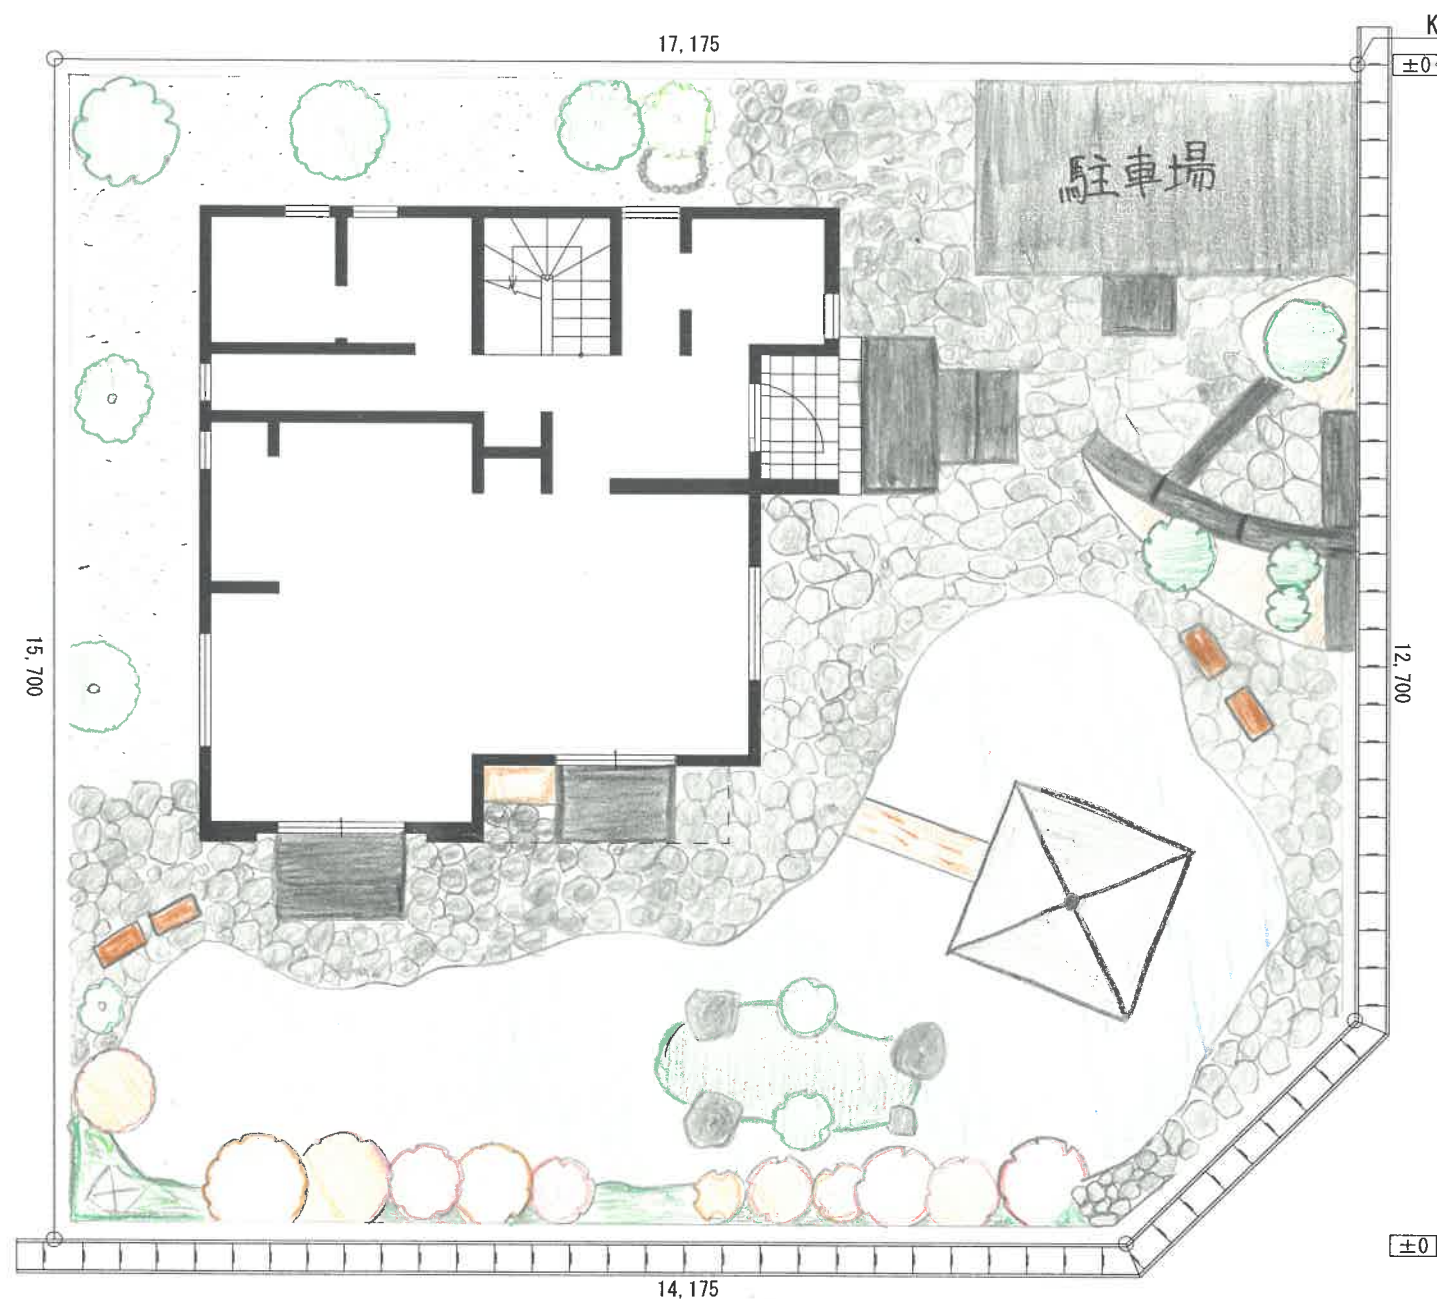

家全体を石中心にして
和のイメージにしています。
シンプルにすることで
年をとってもずっと居たく
なるようになってます。

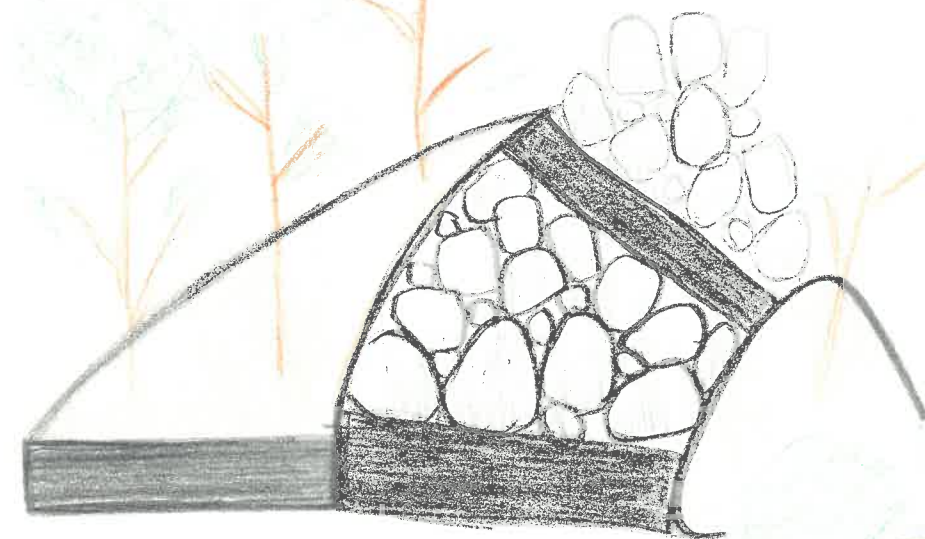

池の上にある建物
行けば庭全体を見る事が
できます。周りには、たく
さんの木があり、まるで
森の中にいるような
気持ちになります。



CONCEPT 自分の人生を終わりそうな時に建てたい家です。家にはお家さんと私の2人しか
いません。そのため、和の庭にしてみました。庭のいたるところにイスがありどこでもゆっくりと庭を
見ることが出来ます。どこの家よりも大きい家を造ったり自分の好きな木を庭に少しだけ
植えるようにしました。みなさんもぜひ住んでみては？

タイトル 人生残り10年...


高校生によるガーデン・エクステリア デザインコンテスト2022

提出図面

S:1/100

学校名：秋田県立金足農業高等学校 造園緑地科

氏名：菅原 正平

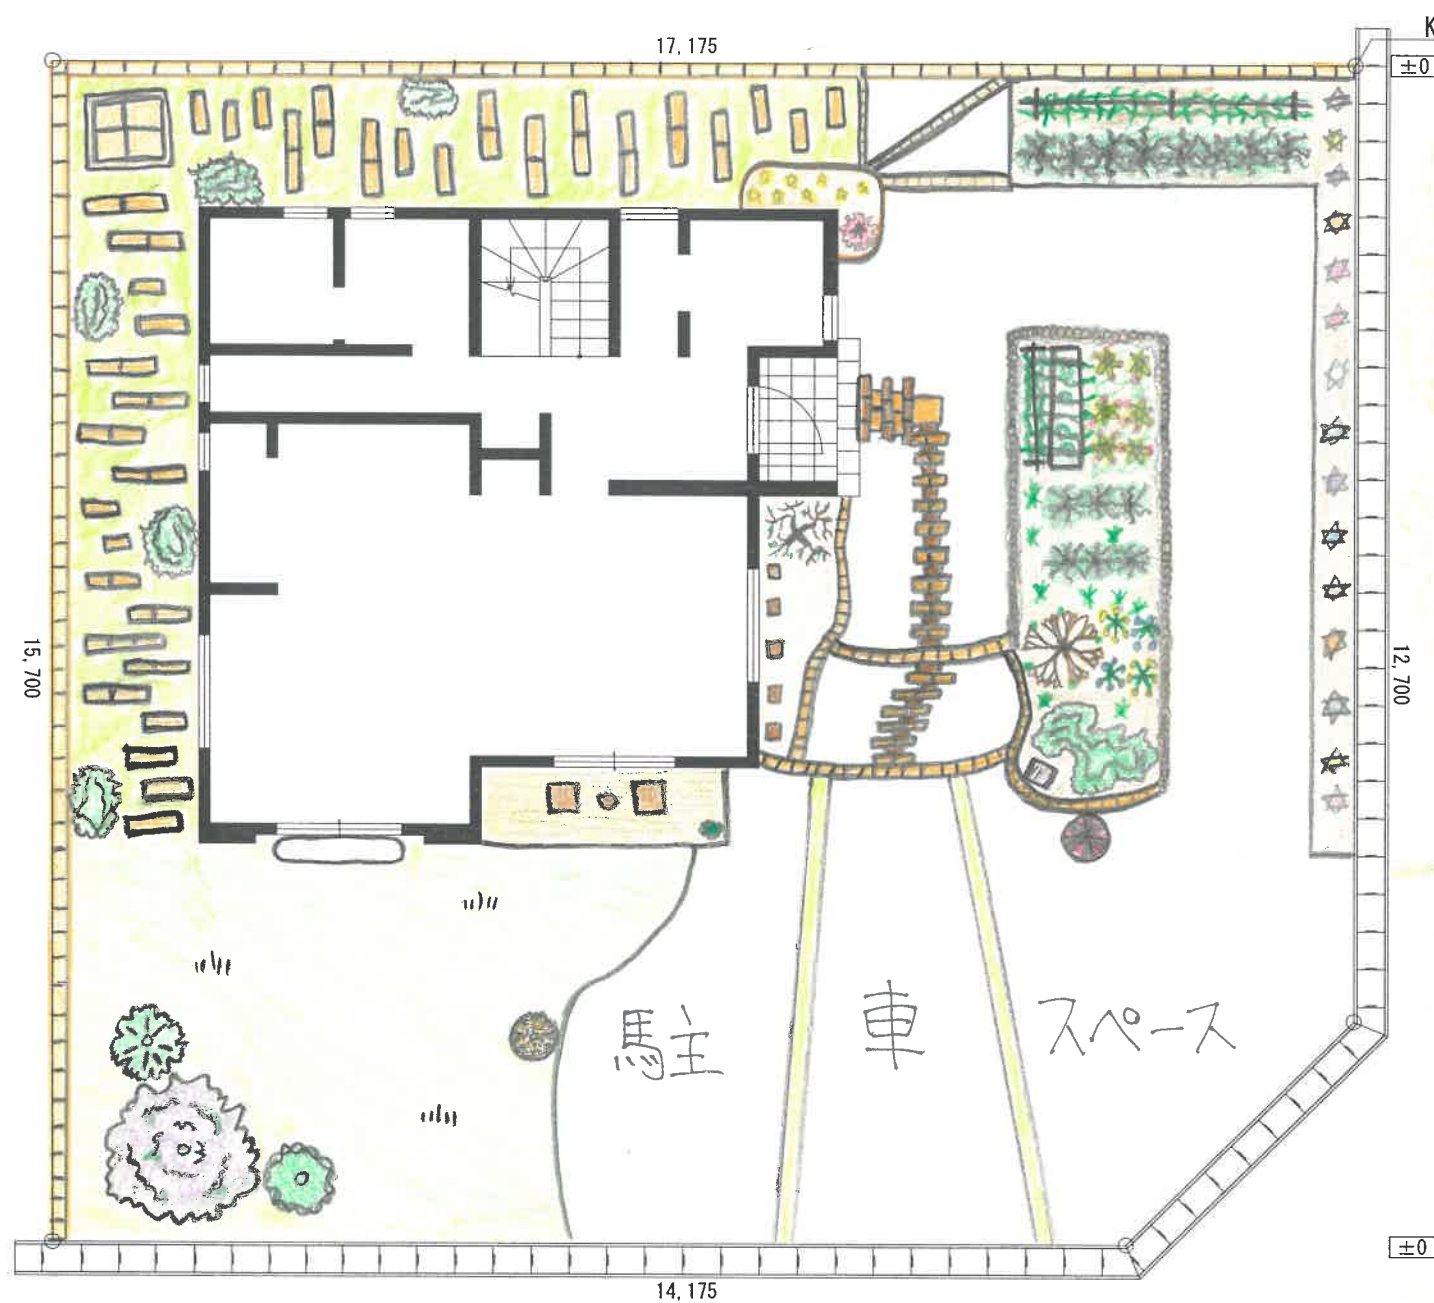

CONCEPT イギリスを感じさせるようなオシャレな庭です。緑で囲まれていて、外から見ても
家の中から見てもおきないです。イギリスと日本は気候が同じくらいだから、本当にイギリスに生えているような
植物を置くことができます。塀がないから、とても開放的で、外からも家全体を見て、楽しめます。金魚用の
餌や煮る薪や火皿、花壇、シンボルツリーもあってたくさん楽しめるお庭になっています。

タイトル

イングリッシュガーデン


高校生によるガーデン・エクステリア デザインコンテスト2022

提出図面

S:1/100


学校名：秋田県立金足農業高等学校 造園緑地科

氏名：柴田 匠吾

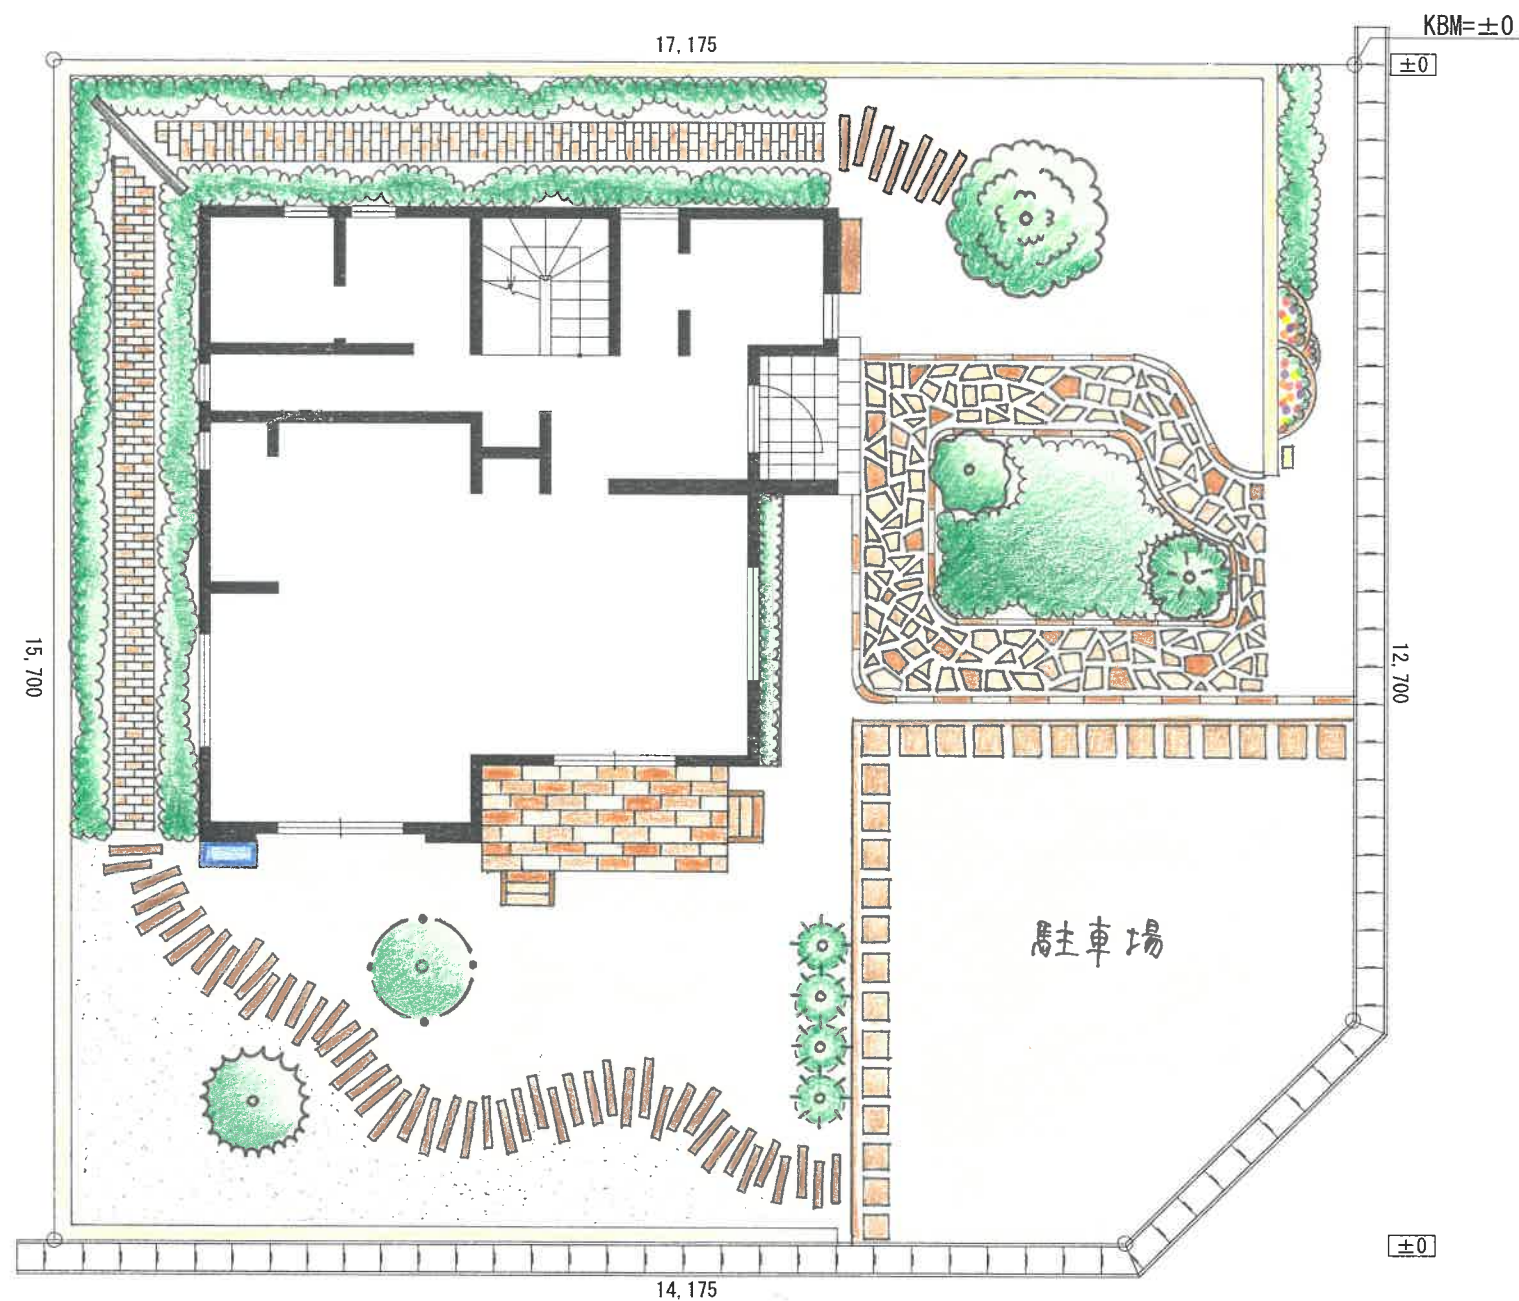

CONCEPT

私の庭のコンセプトは家に帰るのが楽しくなるような洋風な庭です。
最もこだわったポイントは玄関前のデザインです。丸見えにならないように門がまえと植栽で上手く隠しました。
また、車から降りたときの動線も考えアプローチを設置し、歩きやすいようにしました。
庭にいただけで自然と笑顔が溢れたす温もりのある空間づくりを心がけました。

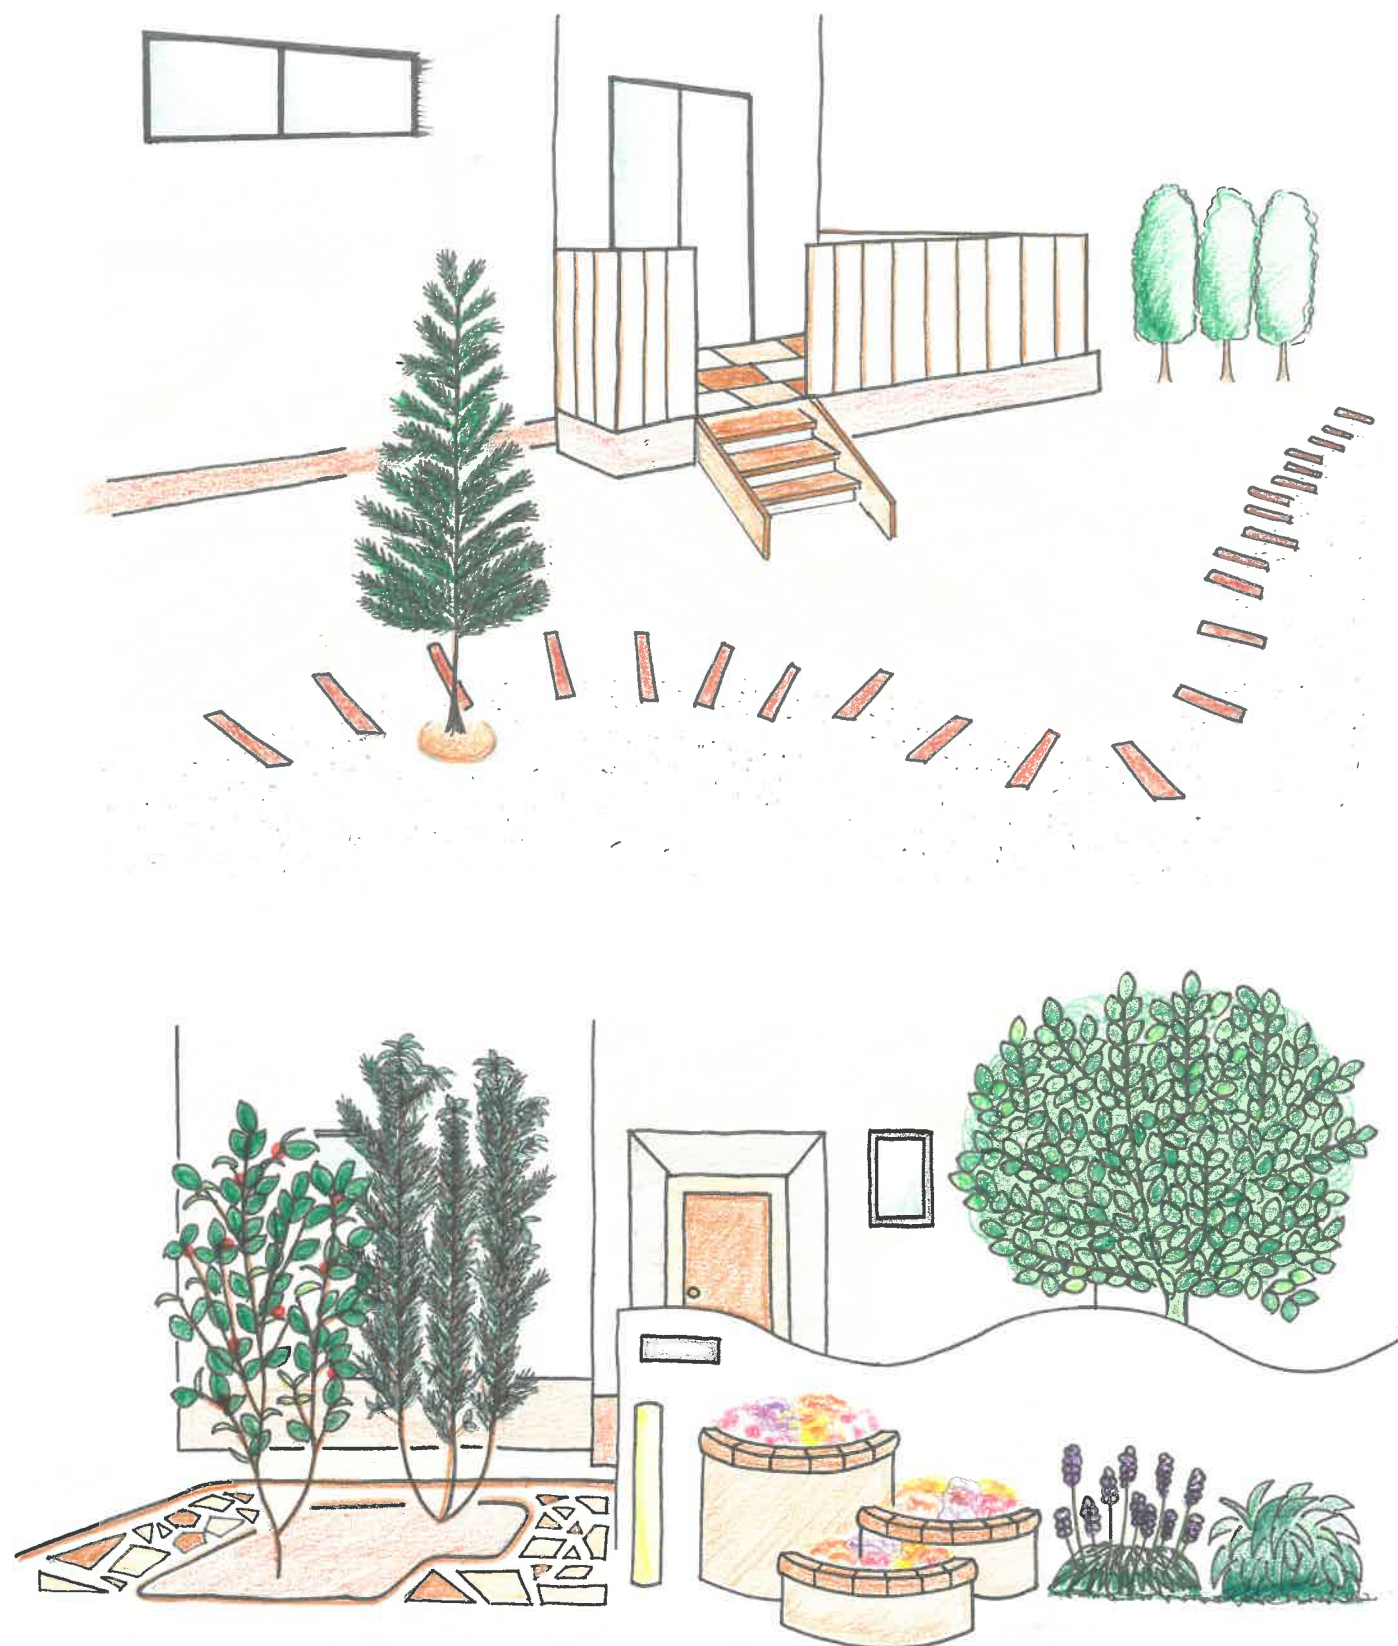

タイトル

温もり感じる癒しのガーデン



高校生によるガーデン・エクステリア デザインコンテスト2022

提出図面

S:1/100

学校名：秋田県立金足農業高等学校 造園緑地科

氏名：沢田 桃香

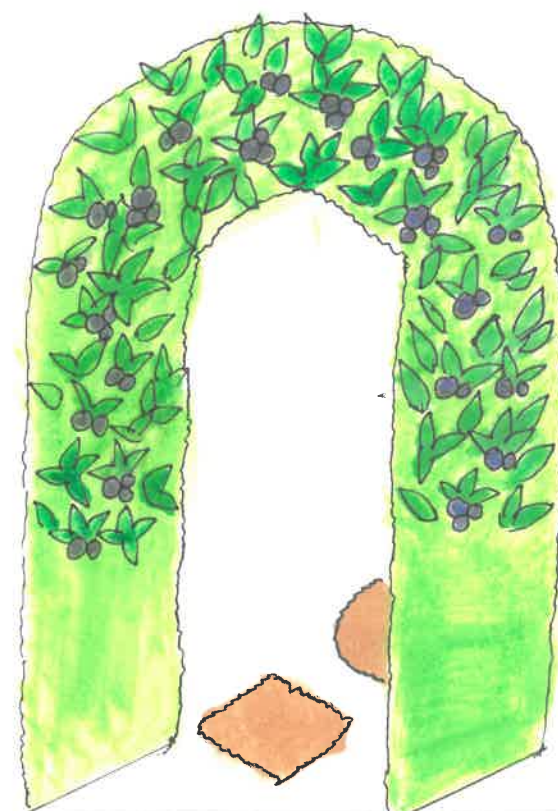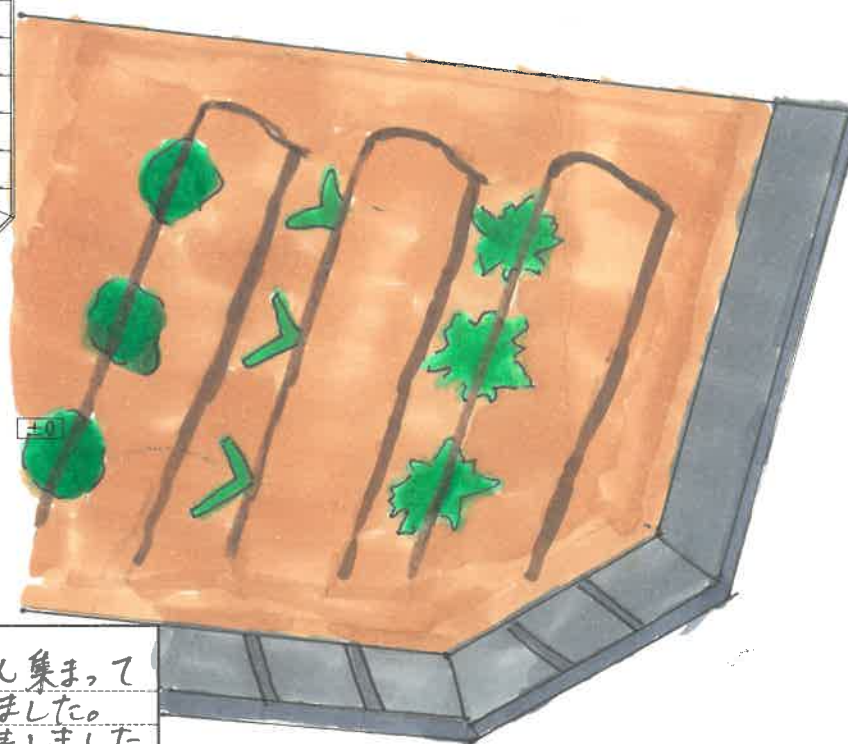

CONCEPT

この庭は果樹や畑などがたくさんあり、自然豊かな環境をつくりました。子どもたちがたくさん集まって楽しめるように場所を広くとりました。庭のまわりは花のロードとブルーベリーのアーチをつくりました。カラフルなタイルは子どもたちの元気いっはりの様子を表しました。黄色のタイルは太陽を表しました。子どもたちがたくさん食物をたべて健康やかに成長してほしいという思いからこの庭をつくることにしました。

タイトル

食べれる にわ

高校生によるガーデン・エクステリア デザインコンテスト2022

提出図面

S:1/100

学校名：秋田県立金足農業高等学校 造園緑地科

氏名：伊藤 妃菜




継がれる家

17,175

KBM=±0

±0

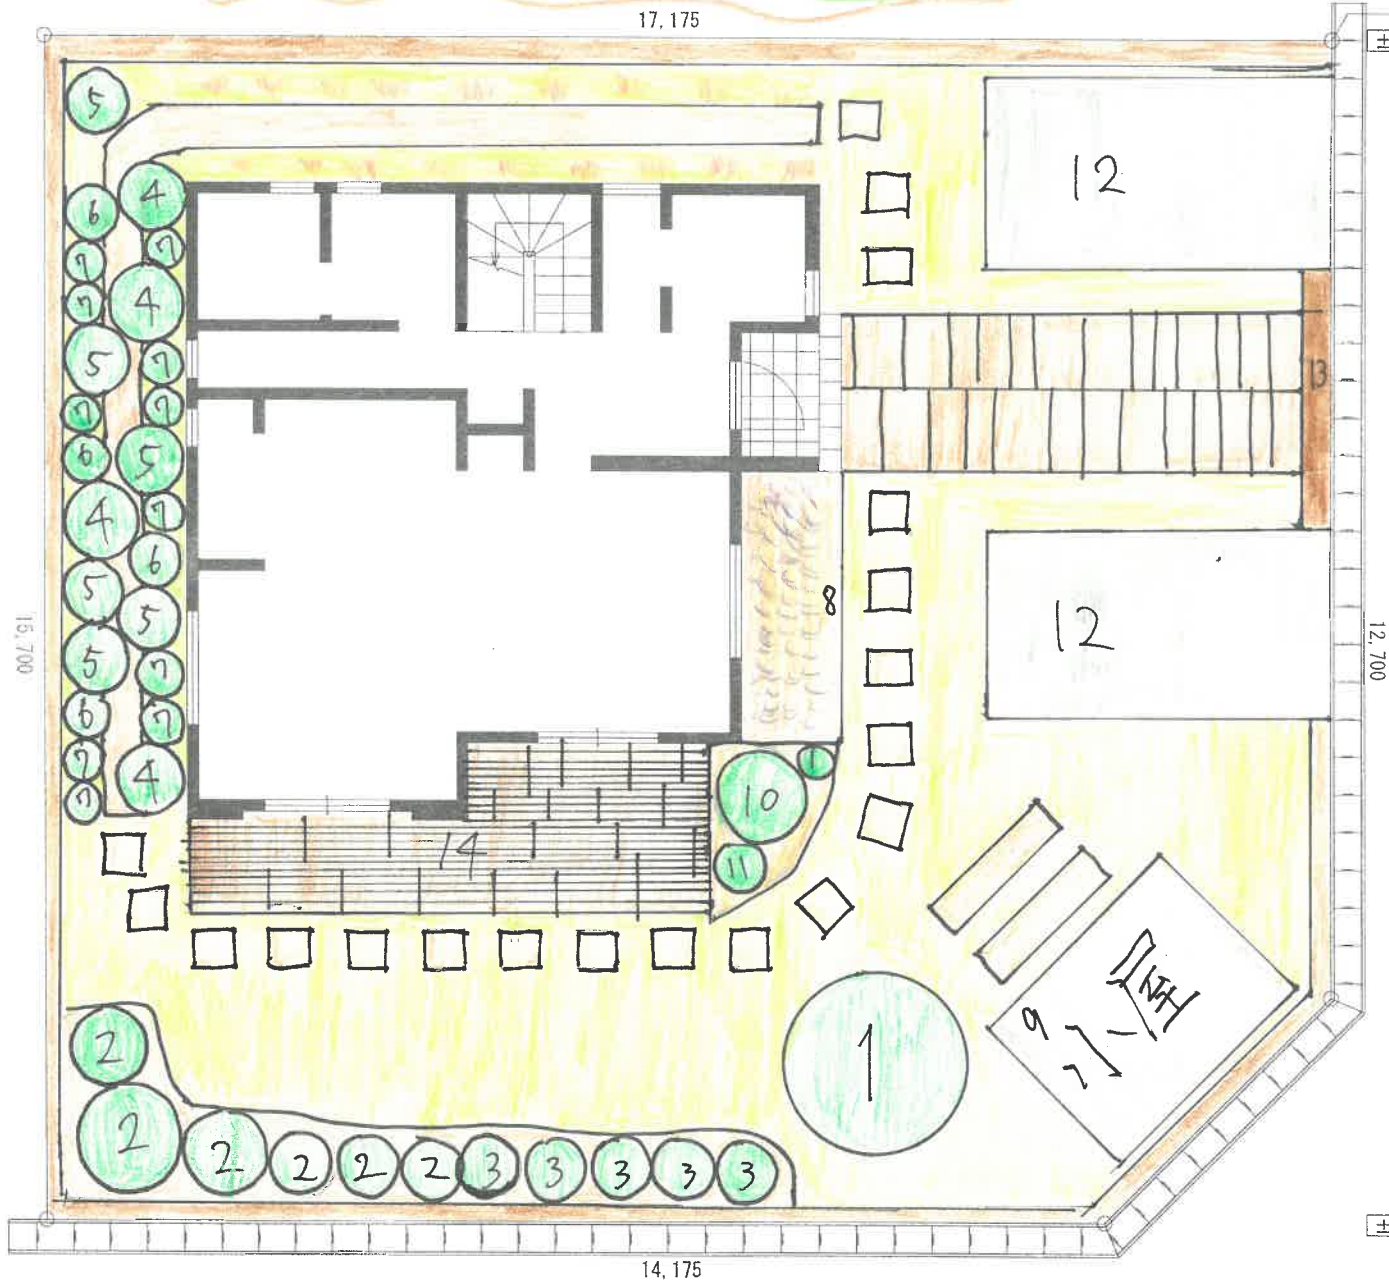

12,700

±0



1. ハナミズキ(花水木)♥
 2. オリーブ▲
 3. キンモクセイ★(金木犀)
 4. ソメイヨシノ
 5. ドウダシツツジK
 6. ヒメシャラL
 7. マルバノキ♥
 8. ラベンダーの花壇
 9. 小屋◆
 10. オトコヨウヅキ✦
 11. イロハモミジ▲
 12. 駐車場★
 13. 門●
 14. テラス◆
- 14のテラスでは食事ができたり、バーベキューなどでも使うことができる。

CONCEPT
自分の家に少し近づけた感じにしつつなるべく自分のオリジナルも入れながら考えて作りました。また、樹木と花の道を作り、自然と共存しているということ意識させるような庭にしました。また、ラベンダーも、自宅にあるためおき、久しぶりに実家に帰ってきたという雰囲気作りにも力を入れました。

タイトル 継がれる家


高校生によるガーデン・エクステリア デザインコンテスト2022

提出図面

S:1/100

学校名：秋田県立金足農業高等学校 造園緑地科

氏名：齊藤 航雅

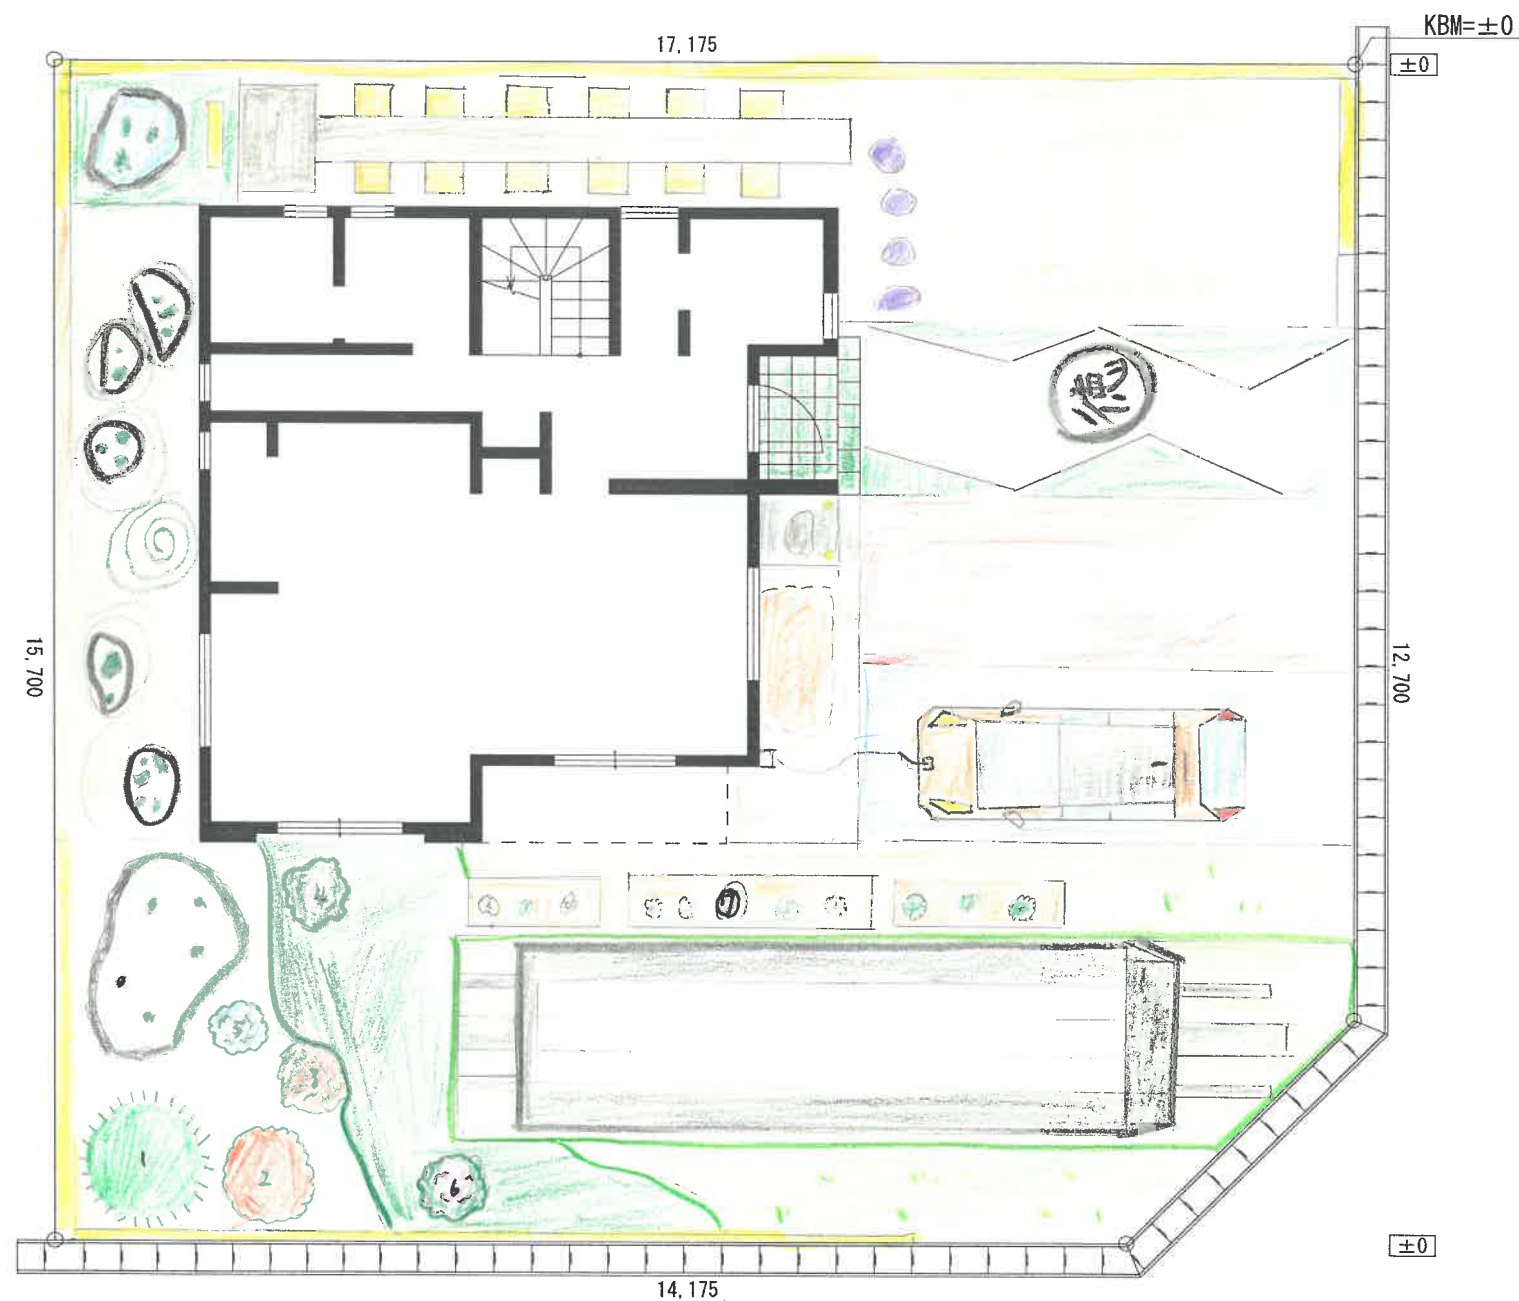

CONCEPT
 夜 つかれて家に帰ってくると玄関横に私の人生の師匠がライトアップされて待ってくれています
 そして私は 鉄道関係のものが好きなので 所便りに かりかものを置きました。そのうしろには アカマツなどの 樹木 として
 魚のいり池、大根畑があり、北側には いっでも講話がやてきそう イスと 講話台を置き、うしろに ホワイトボード
 と 魚のいり池を置きました。 造園技術で 最高の庭です。



タイトル

技術の庭

高校生によるガーデン・エクステリア デザインコンテスト2022

提出図面


S:1/100

学校名：秋田県立金足農業高等学校 造園緑地科

氏名：高橋 賢伸



① タイナミック 物置小屋

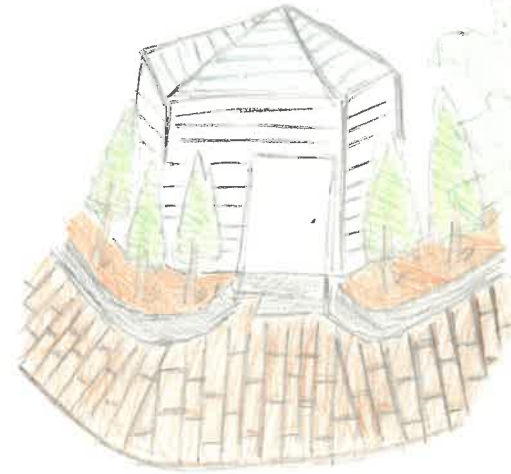


② ツリーハウス(心) 遊びにきた友達に 自慢できる。




③ サニタールーム 雨、風、雪を凌げる。



④ フランコ 公園では激戦区なブランコも ニニでは独り占めできる。

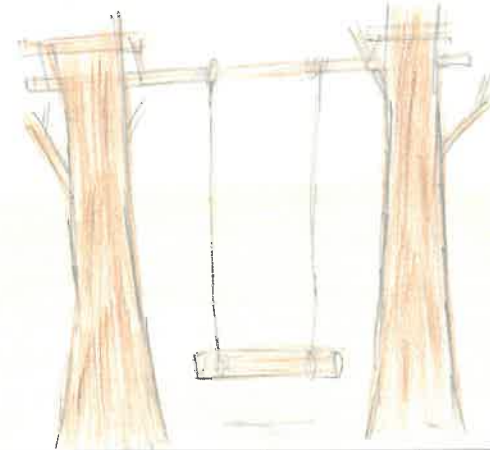

⑤ バーベキュー広場 おいしいピザが焼ける

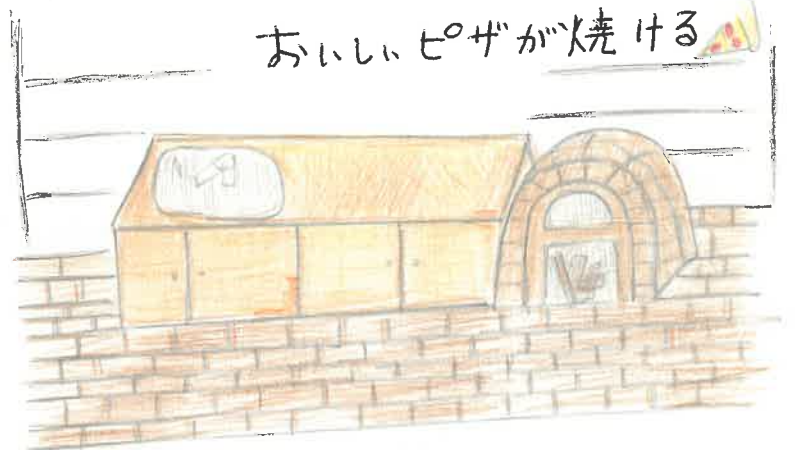

CONCEPT

父、母、姉(10才)、妹(10才)と犬の5人家族をイメージしてデザインしました。楽しい、おもしろいをとこころ追求した
遊べる庭に仕上げられたと思います。設計者のイチオシはなんと言ってもツリーハウス。雨の日から外で遊ばな
い。そんな時は秘密基地に行き、お菓子、お茶、お夢が膨みますね。お家時間が増えた今、出かけなくても
満足できる、思わず友達に自慢したくなる、そんな庭はいかがですか

タイトル

遊びにあいでよ

高校生によるガーデン・エクステリア デザインコンテスト2022

提出図面


S:1/100

学校名：秋田県立金足農業高等学校 造園緑地科

氏名：新岡 莉音



Round garden

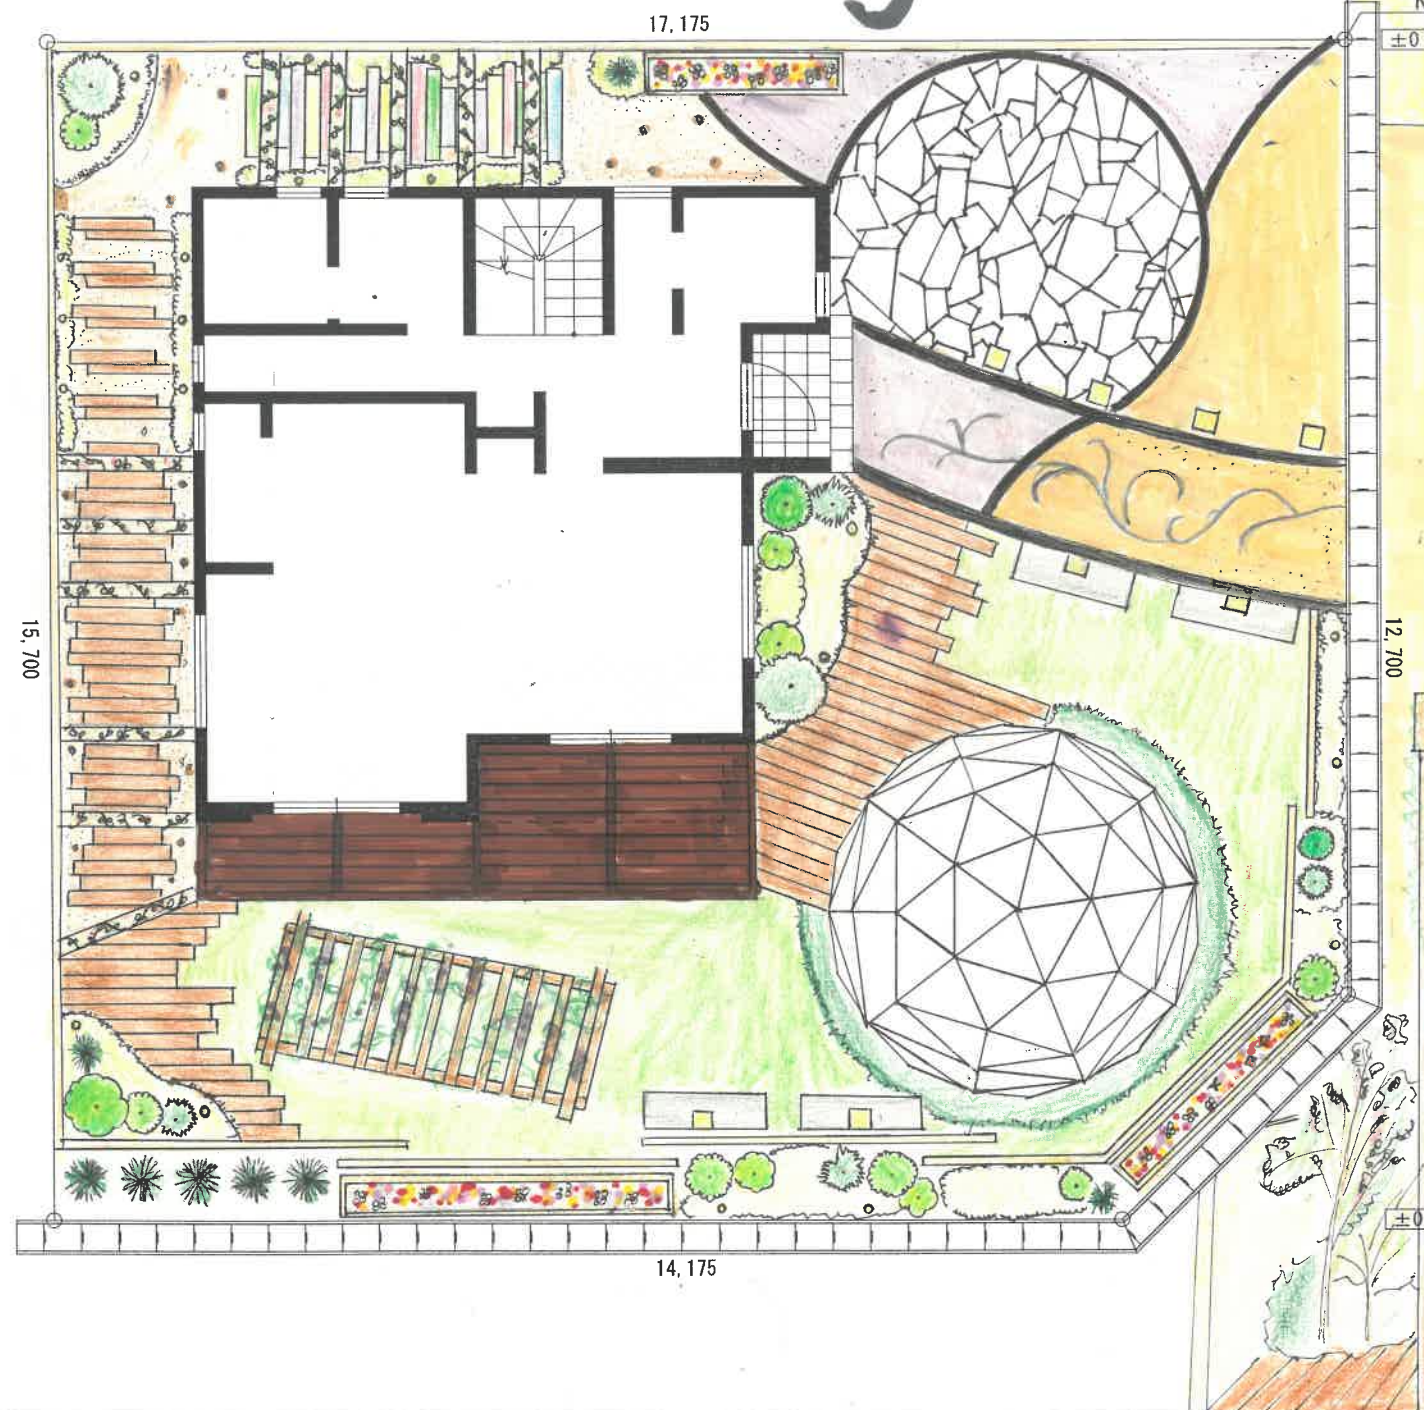

CONCEPT

丸い木をモチーフにし、暖かい感じをイメージするとともに、アプローチが遠く、人をより引き寄せ
せるようにアプローチを意識しました。また、一つの物が自立するようにするのはならず、一つの物が引き寄せ
るに色合いを工夫しました。2人落ち、花後にかんじり、平和な目を過ぐればいいと思います。ルーバー
屋根の、開閉式の、日差しを調節して、取り入れることもできます。

タイトル

Round garden


高校生によるガーデン・エクステリア デザインコンテスト2022

提出図面

S:1/100

学校名：秋田県立金足農業高等学校 造園緑地科

氏名：吉光 梨乃

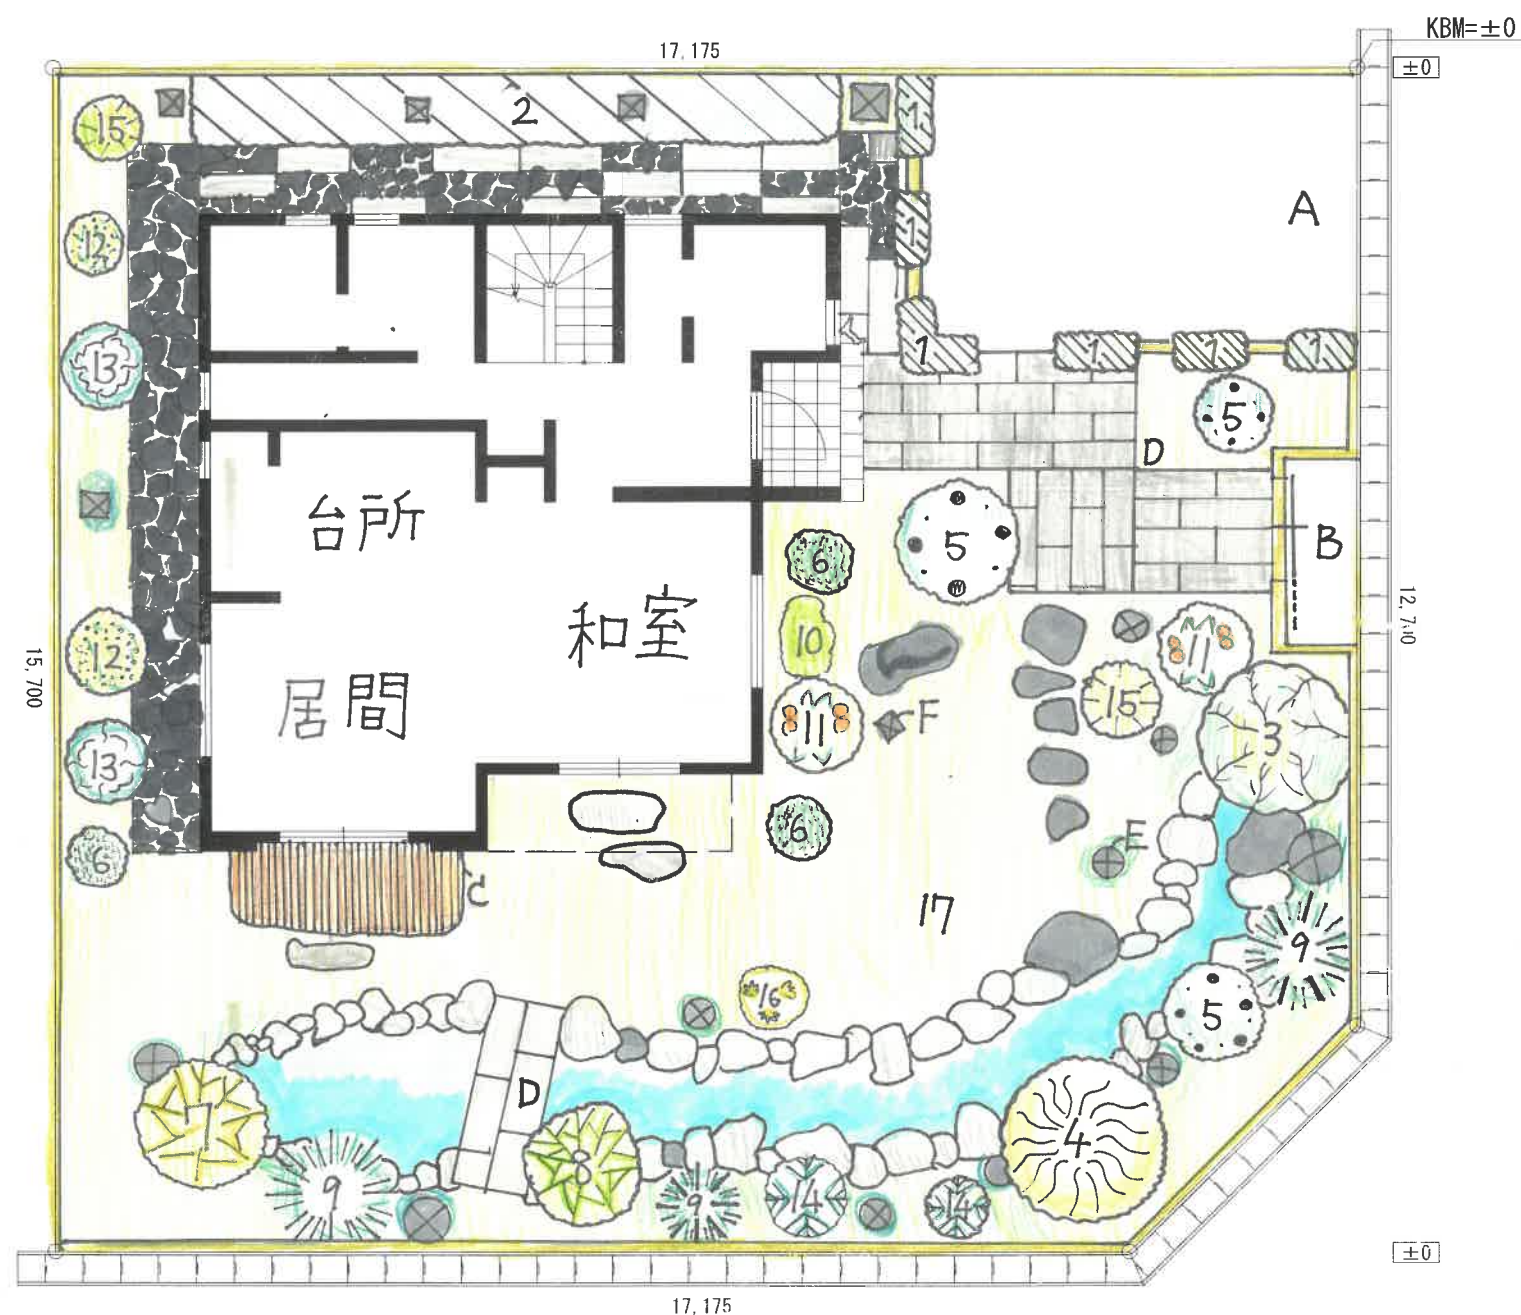

CONCEPT

水の流れる感じられる庭にしました。また、シダレザクラやヤマモミジの青枝垂れなど枝が下に垂れる樹によって風の動きや葉擦れによって自然を感じることができます。フサスグリや柿など食べることができ、味覚によっても四季を感じることができます。五感を使い、いつまでも愛される庭になっています。



新型コロナウイルスのまん延の影響を受けたため、京都人の修学旅行にいくことができませんでした。そのためこのお庭に京都人の憧れを詰めてみました。

凡例表

A	駐車場
B	門
C	縁側
D	延段
E	雪見灯籠
F	織部灯籠

樹木表

1	アジサイ・アナベル
2	ウズアジサイ
3	ソヨゴ
4	シダレザクラ
5	常緑ヤマボウシ
6	サンショウ
7	イロハモミジ
8	ヤマモミジ(青枝垂)
9	クロマツ
10	ツツジ
11	カキ(平核無)
12	フサスグリ
13	クロモジ
14	ツバキ
15	ジンチョウゲ
16	ヤツデ
17	西洋芝

タイトル

水と風と彩と

高校生によるガーデン・エクステリアデザインコンテスト2022

提出図面


S:1/100

学校名: 秋田県立金足農業高等学校 造園緑地科


氏名: 高村 茉希



The man who has no imagination has no wings.

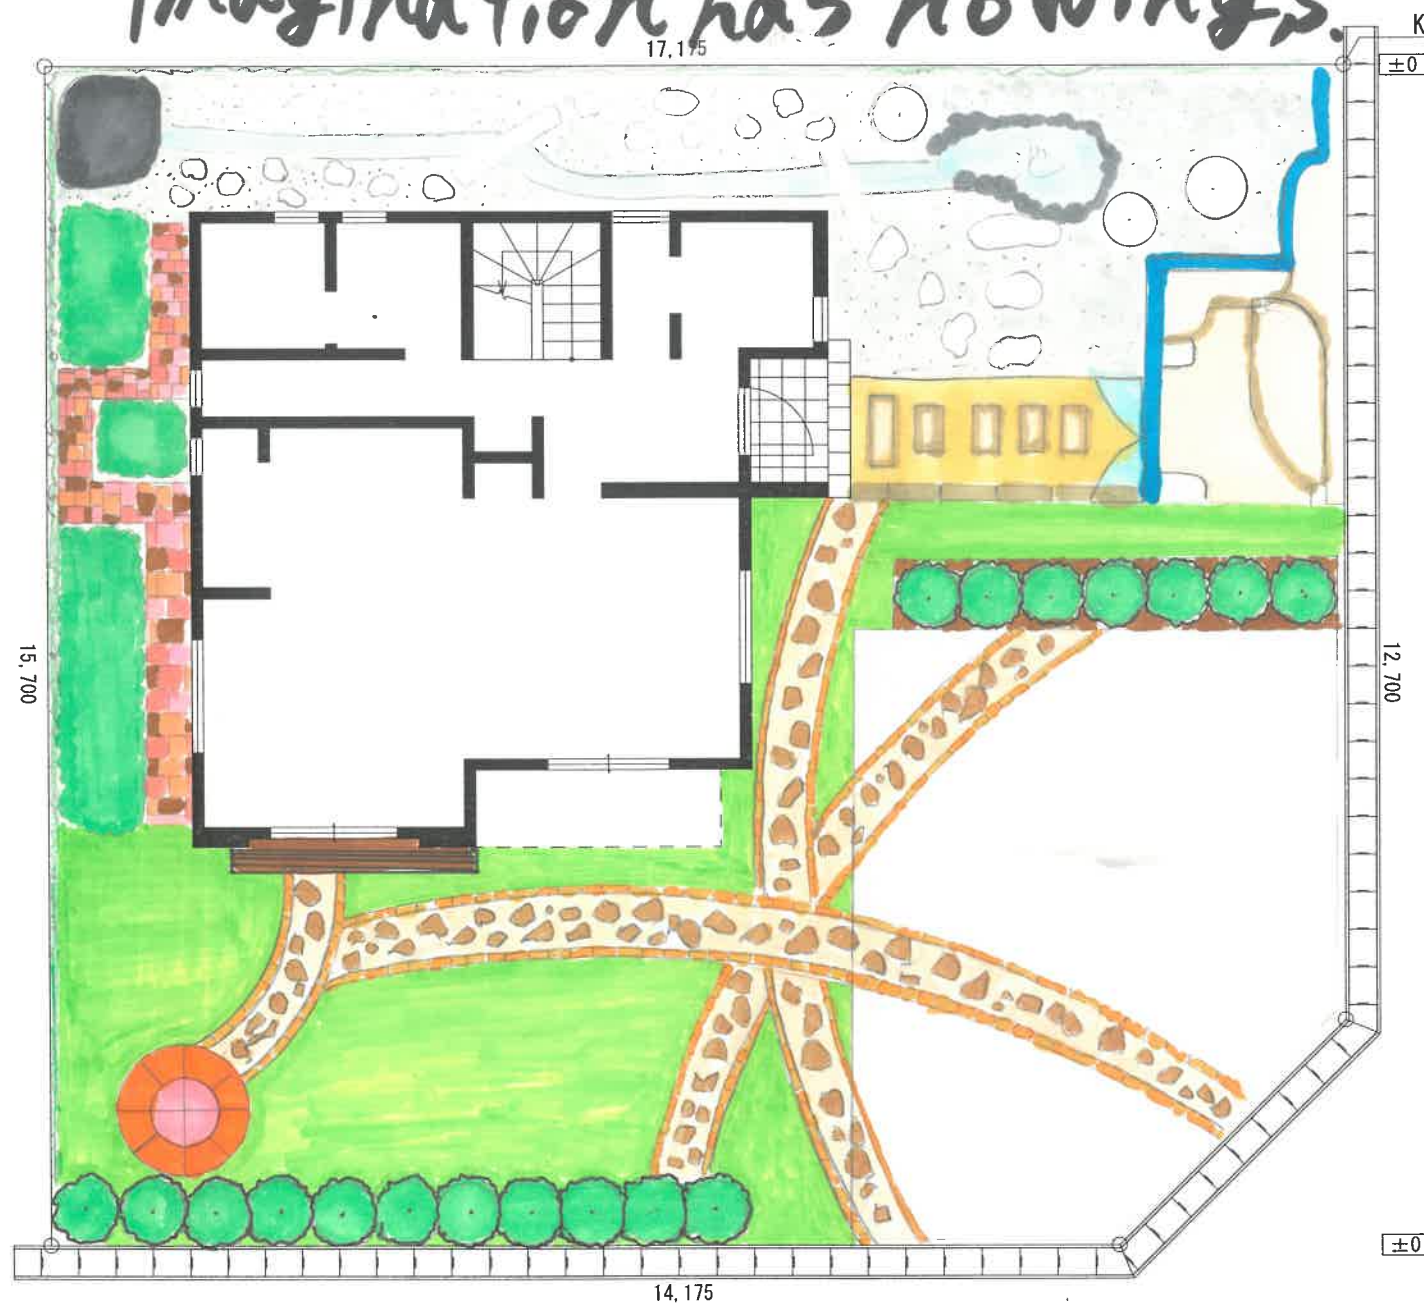

感性
豊かに
ご覧ください。

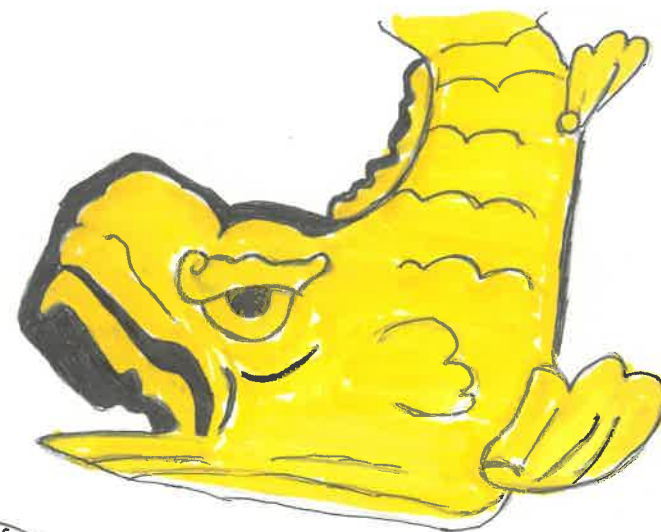

CONCEPT

洋と和を組み合わせたいと思い、混ぜ合わせました。
洋と和の境界を曖昧にしたいと思い、西側から北側へ白い通路は一直線にし、東側は曲線にすることで、洋石組が見えなくなり、和石組が見えなくなることで、この空間に統一感を出しました。

タイトル The man who has no imagination has no wings.

高校生によるガーデン・エクステリア デザインコンテスト2022




提出図面

S:1/100

学校名：秋田県立金足農業高等学校 造園緑地科

氏名：石川 峻

仲良し家族のSpecial Garden

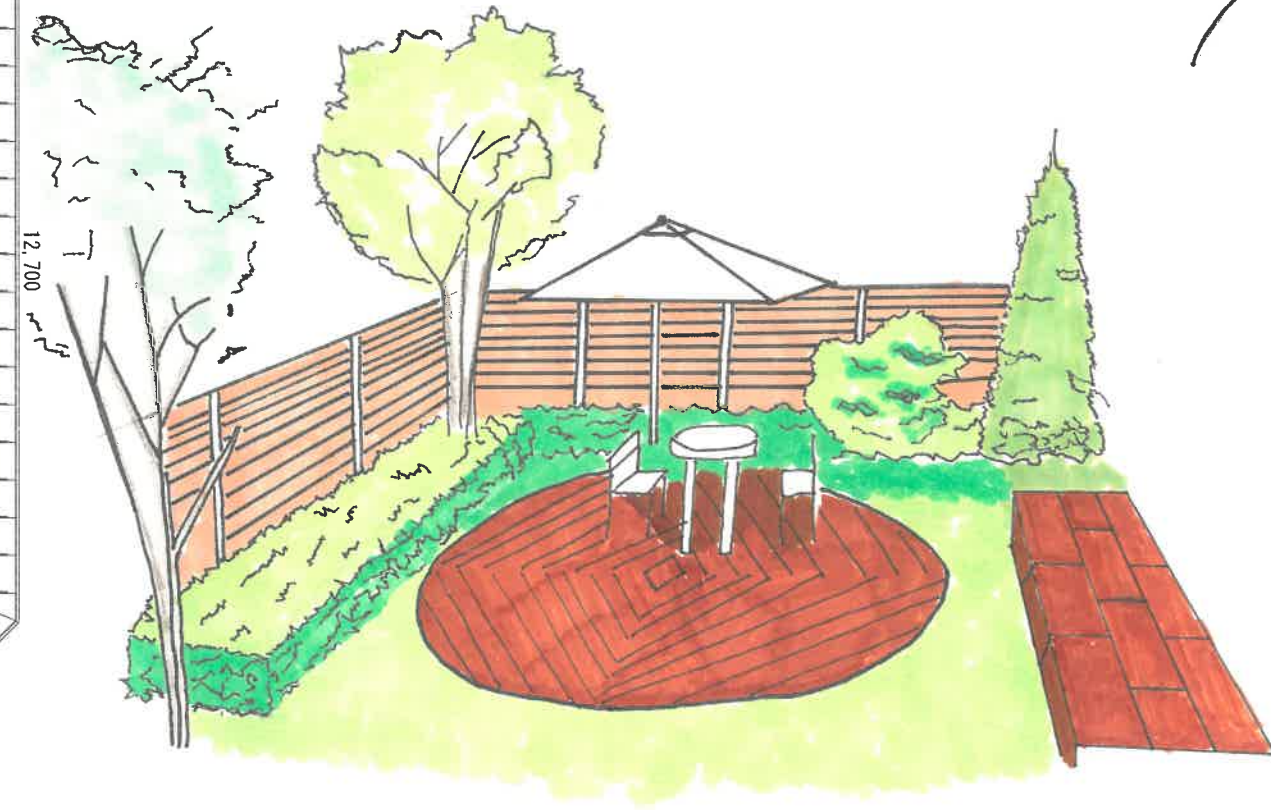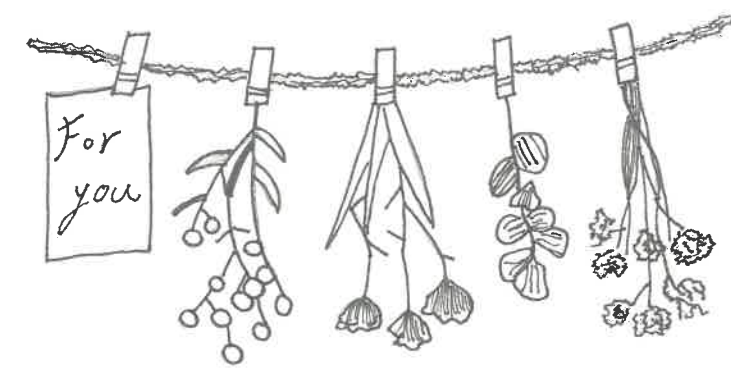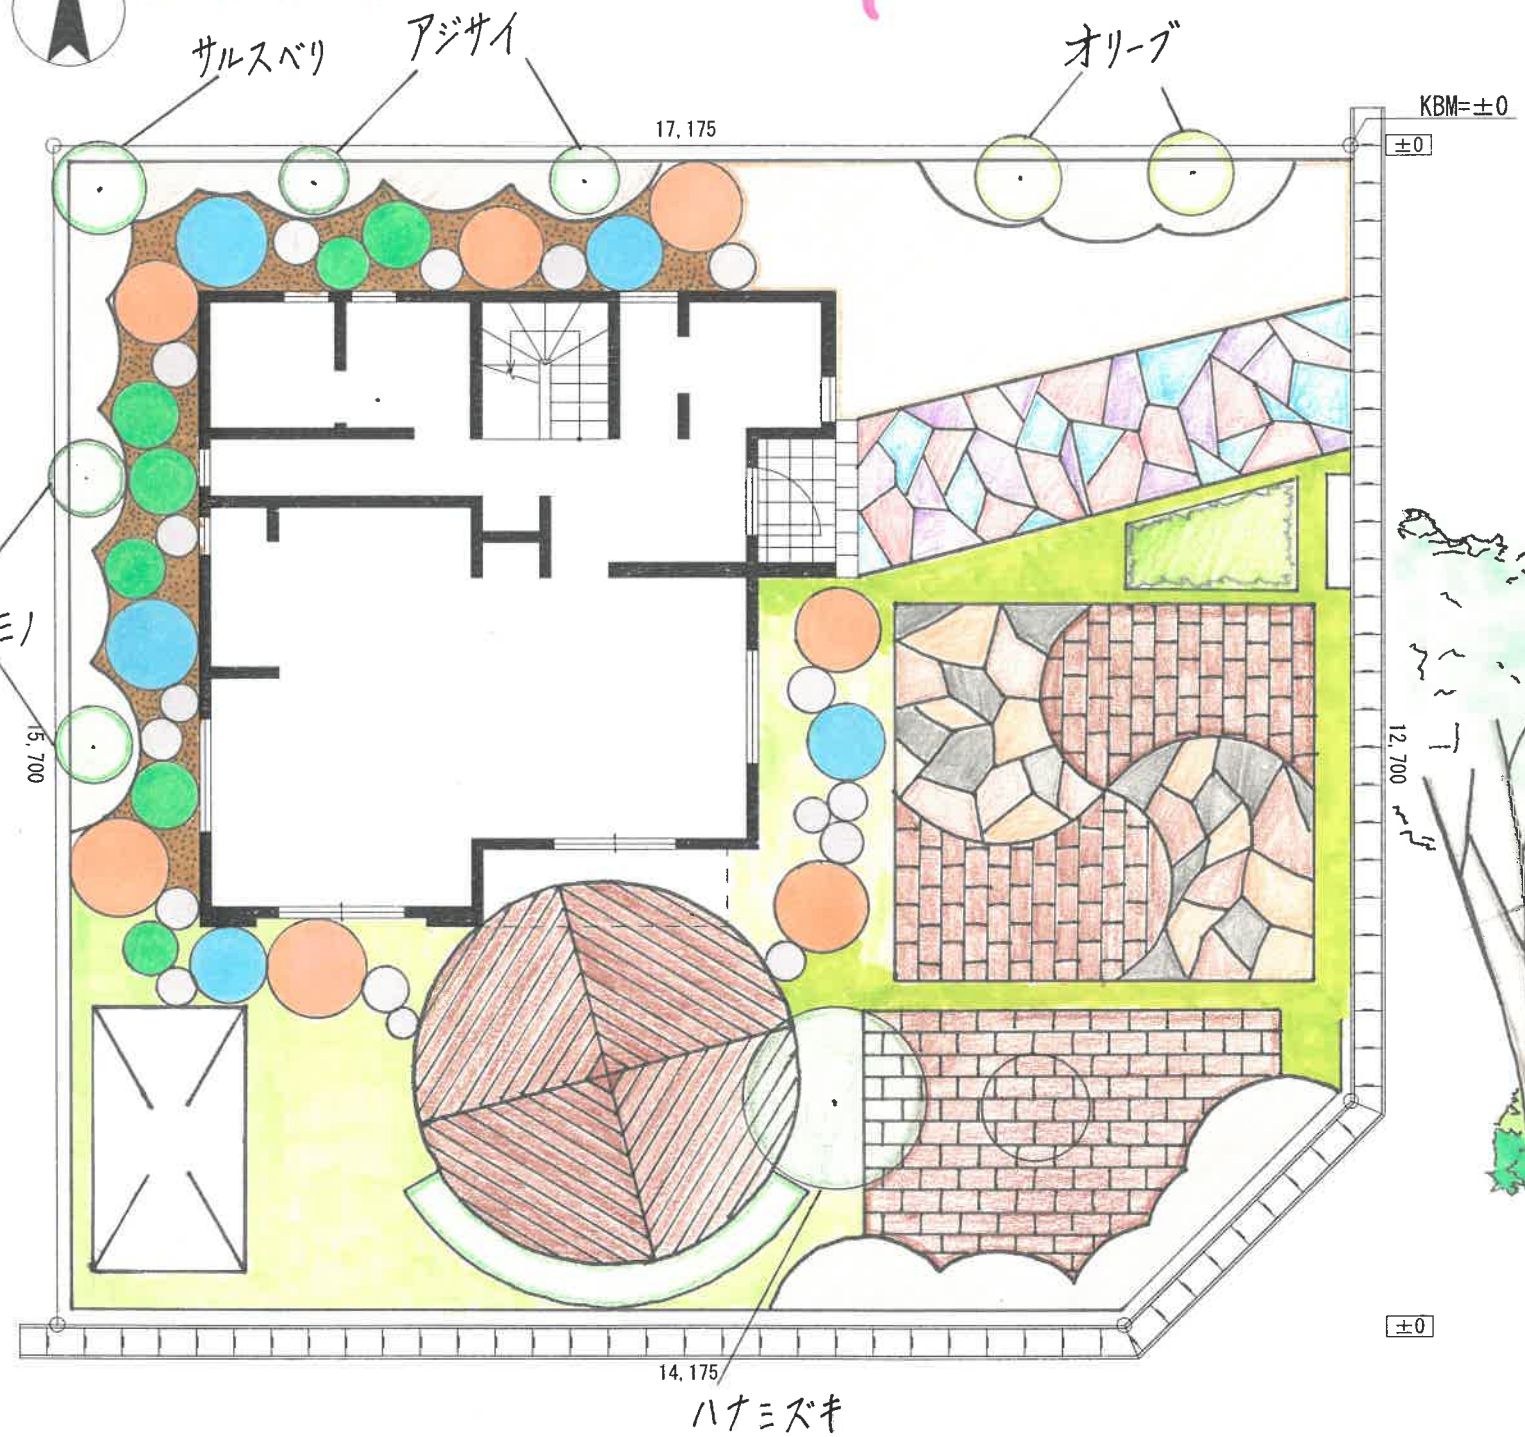

CONCEPT
夫婦と男の子と女の子の仲良し家族。緑を多めに入れ、飛び石を色とり取りカラフルに設置しました。休日は家族全員で好きなアニメや映画を見る。お父さんと男の子はキャッチボールをお母さんと女の子は花摘みをして、花かんむりを作り、かわいらしい家になるなど仲良し家族だけが出来る特別空間を設計しました。

タイトル 仲良し家族のSpecial Garden	高校生によるガーデン・エクステリア デザインコンテスト2022	提出図面		S:1/100	学校名：秋田県立金足農業高等学校 造園緑地科 氏名：出雲 大翔
------------------------------	---------------------------------	------	--	---------	------------------------------------



Wood Garden



CONCEPT

この庭は、都会で夫婦2人が共働きしながら暮らしています。
都会には緑や自然が少ないため、全体的にウッドで揃え生活の中で自然を感じ
られるように工夫しました。また、休日にリラックスできるようなウッドデッキを設置し、
夫婦の時間を過ごす空間を作りました。

タイトル

Wood Garden

高校生によるガーデン・エクステリア デザインコンテスト2022

提出図面

S:1/100

学校名：秋田県立金足農業高等学校 造園緑地科

氏名：小野 花心

ウッドP-4



ウッドP-4




ウッドデッキ





水の影の庭

17,175

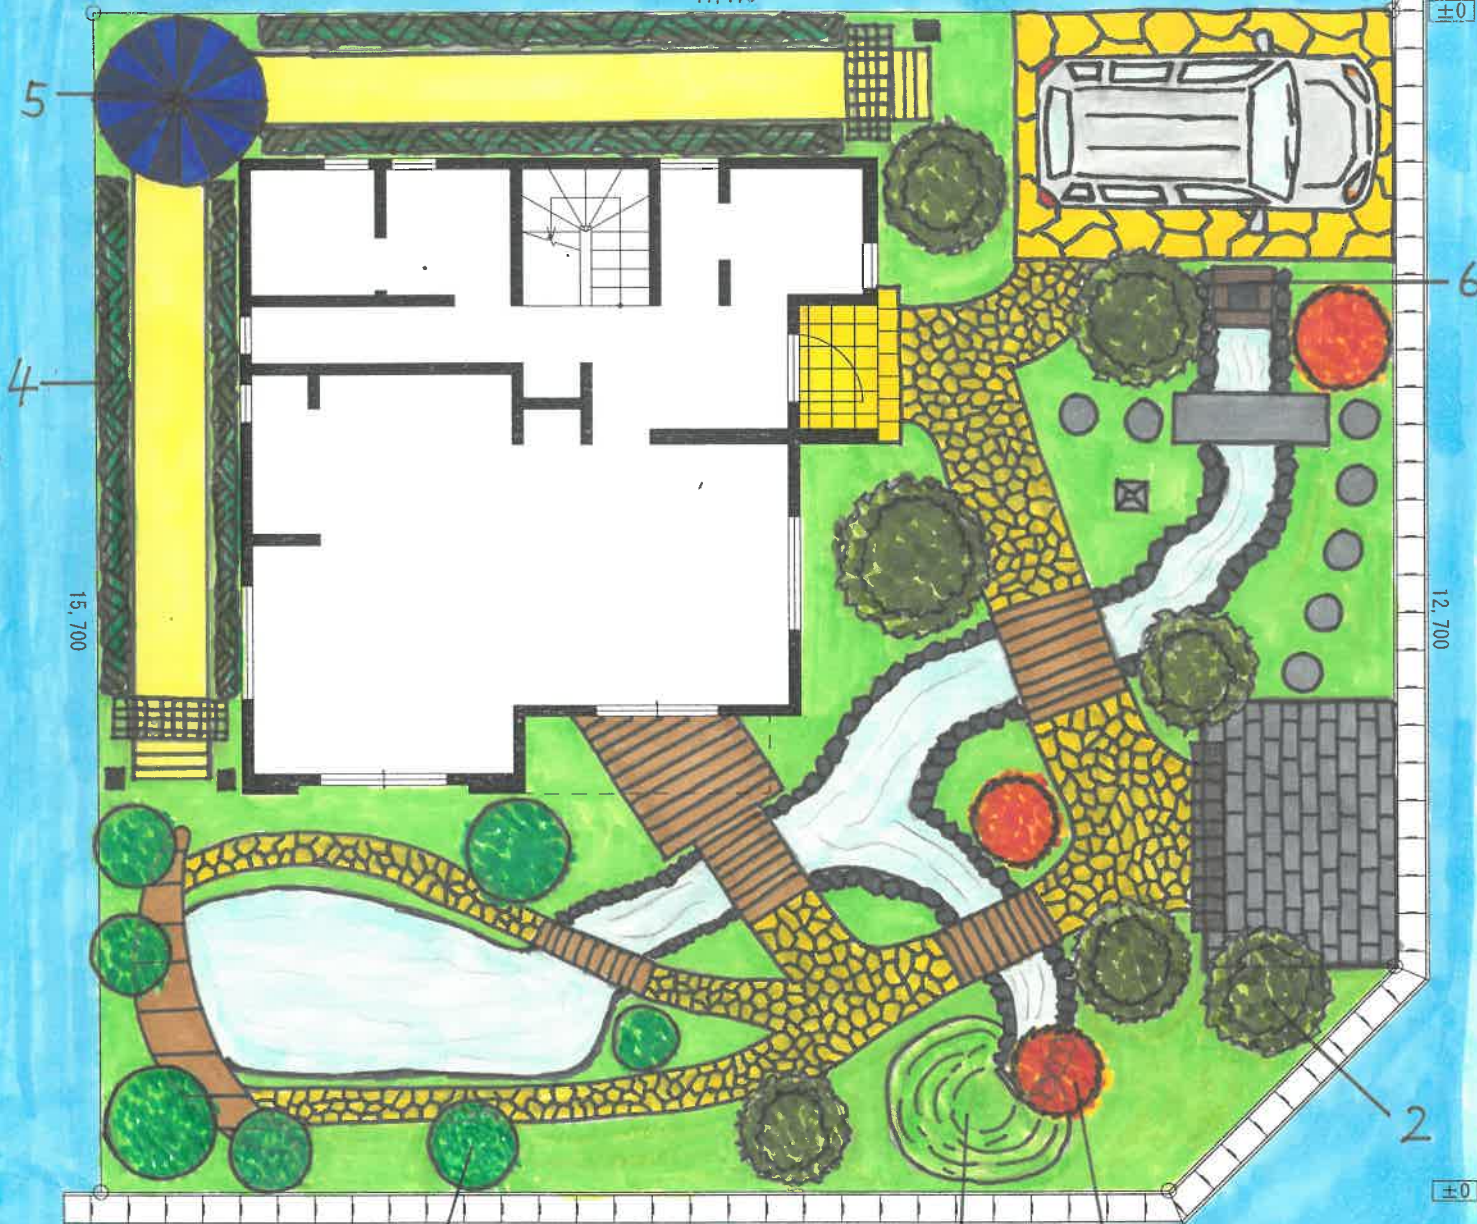

3:アオダモ 7:築山 1:イロハモミジ(飛泉障り)
2:コナラ 4:クチナシ(生垣) 5:ガゼボ 6:囲碁

CONCEPT

この庭は方丈記の冒頭「ゆく川の～」をモチーフとし、人々の多様な人生を川で表現しました。「人は皆、生まれる場所、おこる出来事、そして生涯の長さも異なるが、いつか必ず死という共有の方向へ向かい、どろり」というイメージです。川の先にある大きな池は海(死)を表しています。そして天国へとつながり、再び誕生へと向かうのです。タイトルも陰ではなく、文でも語られている「水」そのものの本質や姿を表現するため、影としました。



ゆく川の流れば絶えずして
しかもその水
にあらず

～流みに浮かぶうたかたは、かつ消えかつ結びて
久しくとどまりたるためしなし。世の中にある
人とすみかと、またかくのごとし～



・天国をイメージしたゲートとガゼボ
建物を利用して、ガゼボからは川が、
川からはガゼボが見えないように
している。これは現世から天国が見え
ないことを表現している。

・庭園に合わせた和風門扉
2つの方向から中に入れる



タイトル

水の影の庭

高校生によるガーデン・エクステリア デザインコンテスト2022

提出図面


S:1/100

学校名: 秋田県立金足農業高等学校 造園緑地科

氏名: 竹沢 憲人



～南国のように～

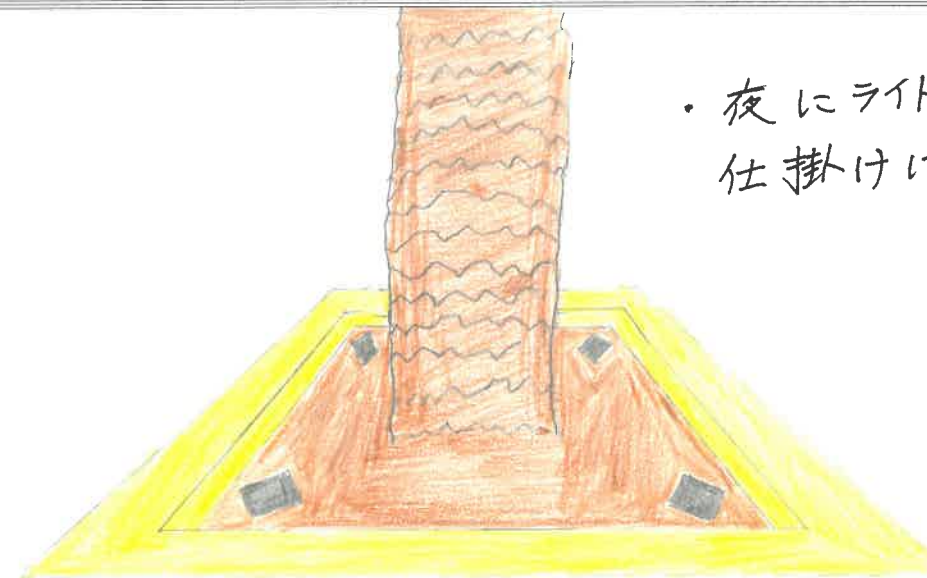

・夜にライトアップする
仕掛けになっています。



・庭で収穫できる
バナナです。



・庭で収穫できる
オリーブです。

樹木表

1	ホームトンバナナ
2	トウジュロ
3	ココスヤシ
4	オリーブ
5	アメリカデイコ

CONCEPT

庭を南国のように仕上げました。外ではBBQなど楽しめられるような
處にしました。バナナも植栽してあるので、時期になれば収穫し
食べれるようになっていきます。夜になればシンボルツリーであるココスヤシを
ライトアップできるようにしています。

タイトル

～南国のように～



高校生によるガーデン・エクステリア デザインコンテスト2022

提出図面

S:1/100

学校名：秋田県立金足農業高等学校 造園緑地科

氏名：須田 博也

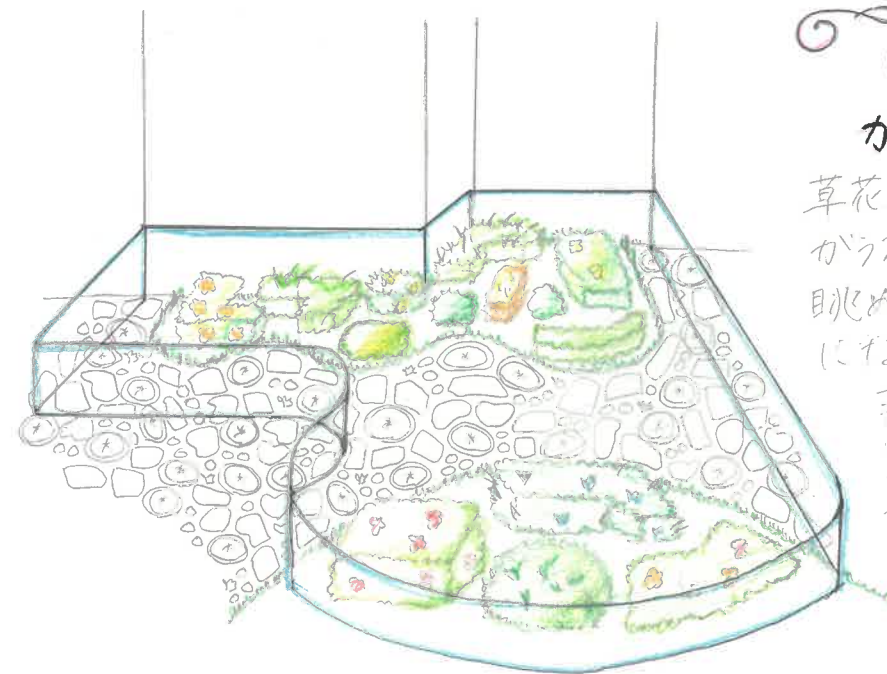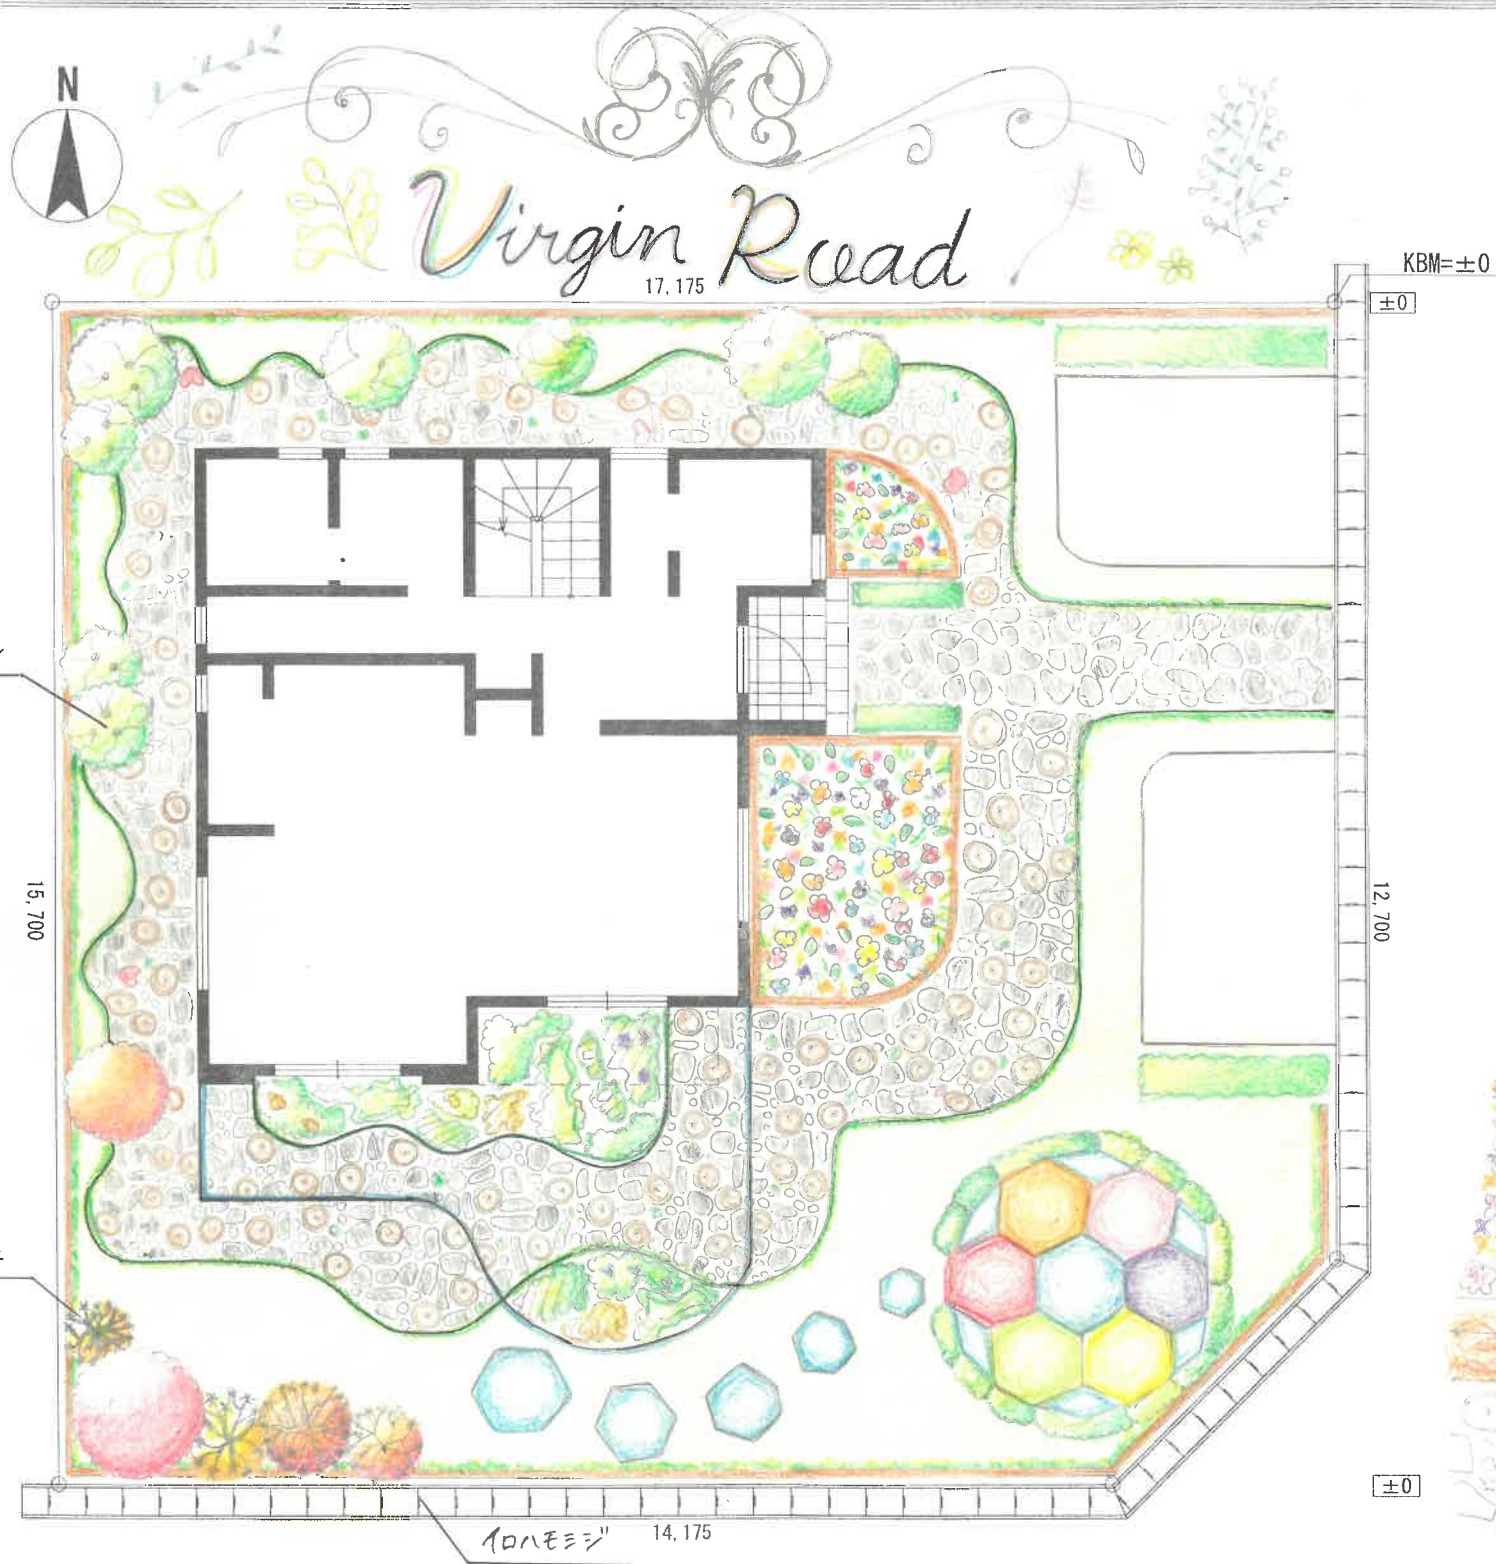


ガラスのデッキ
草花を下に植えていて
ガラスのデッキから
眺められる素敵な場所
になっています。
落ち着いた庭を
見ながら休憩
できる空間です。



アプローチ

両端に花壇と生垣があり
洋風なデザインです。

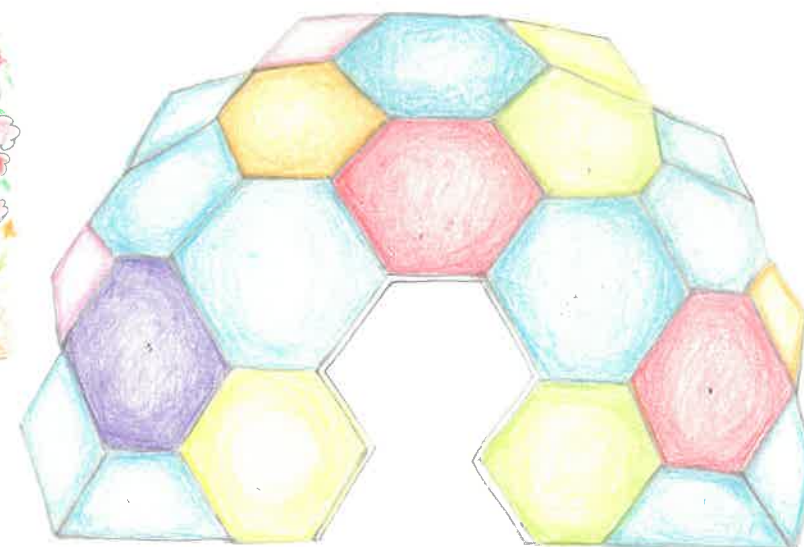


ガラスの温室

温室の中では、植物栽培や
園芸、好きなことをして楽しめます。

CONCEPT
花嫁の人生を表している「Virgin Road」(バージンロード)というタイトルをつけました。ガラスのデッキと温室があり、上品で清らかなイメージを表現しました。
ポイントはガラスのデッキで下に草花を植え、斬新なデザインにし、そこからオレンジや赤に染まる紅葉する樹木を眺めることもできます。

タイトル	Virgin Road	高校生によるガーデン・エクステリア デザインコンテスト2022	提出図面	S:1/100	学校名: 秋田県立金足農業高等学校 造園緑地科
					氏名: 菅原 結衣

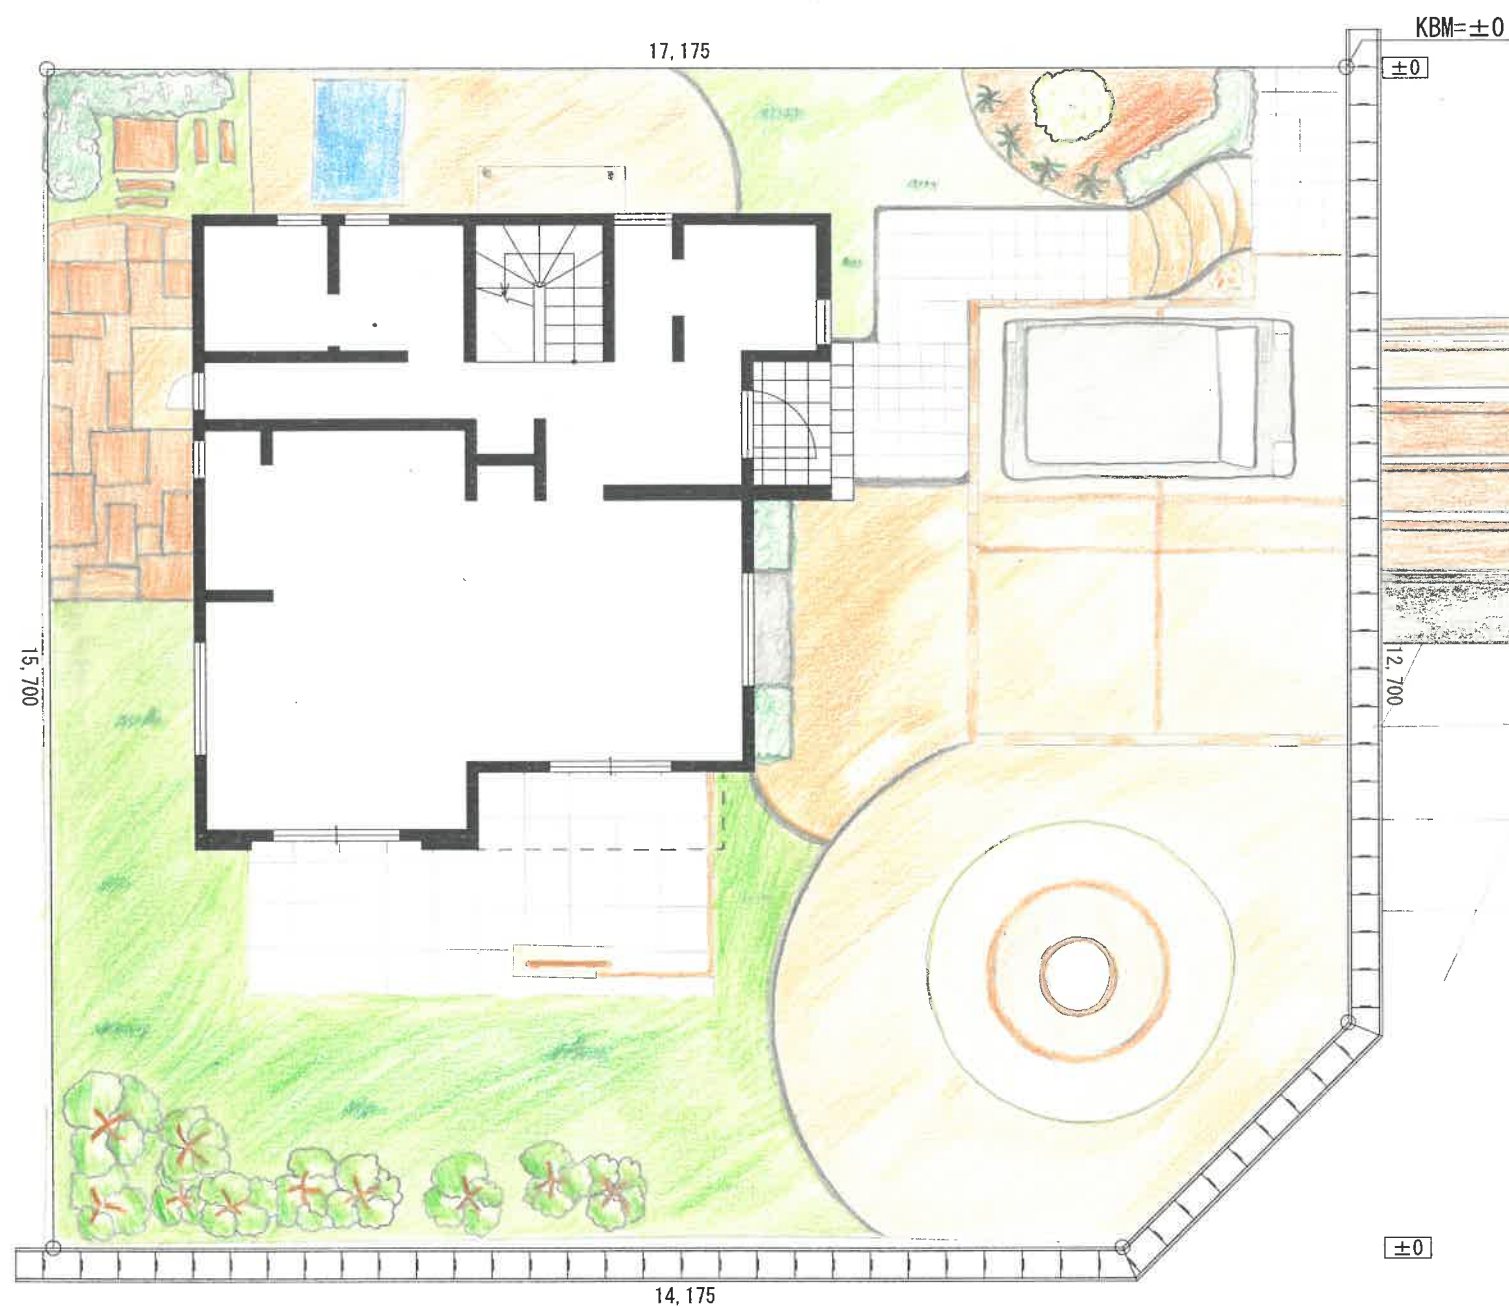

CONCEPT
海外にある家をイメージして設計しました。白タイルとオレンジのテラコッタ、人工芝の3つで、ごちゃごちゃにならないようにしました。また、オレンジのテラコッタの場所にかう入替りの水たまりの場所をつくり、唯一緑の場所をつくりました。全体的に落ち着いた色にしました。

タイトル
海外への憧れ

高校生によるガーデン・エクステリア デザインコンテスト2022

提出図面

S:1/100

学校名：秋田県立金足農業高等学校 造園緑地科

氏名：香月 琉汰



調律の庭



樹木表	
1	シダレガクラ
2	キンモクセイ
3	アオキ
4	アジサイ
5	ツツジ
6	イロハモミジ
7	シマネトリコ
8	アオダモ

CONCEPT

私は落ちついた空間を出すために和をモチーフに作庭しました。
木を多く植えることで生き物が来ることも出来ます。池も和を出すために作りました。
畑を置くことで子ども達に植物や食べ物をつくる大変さを感じることが出来ます。
ですから今作の庭は調律の庭です。

タイトル

調律の庭

高校生によるガーデン・エクステリア デザインコンテスト2022

提出図面

S:1/100

学校名：秋田県立金足農業高等学校 造園緑地科

氏名：金兼田 凌介



～ 彩り豊かに 生きたい ～

I want to live
colorfully

17.175

KBM=±0

±0

0.00

±0

14.175

CONCEPT

タイトルは人生色々あるという事で「彩り豊かに生きたい」という事にしました。家のまわりの庭をカラフルにすることで色々な事を思い出したり、色々な事を身に付けたりする事ができると思います。また家族構成の夫婦、息子2人という設定です。1人1人が意見を出し最大限まで再現する事でできた庭だと思います。母は、お花が好きなのでオスロイヤル、息子2人は、バイクに乗るのを夢見てカーポートを設けました。父は、1人1人の好きな物を集めておもしろい空間を作りました。ここは、家らしい空間になります。

タイトル

I want to live
colorfully


高校生によるガーデン・エクステリア デザインコンテスト2022

提出図面

S:1/100

学校名：秋田県立金足農業高等学校 造園緑地科

氏名：菊地 翔太

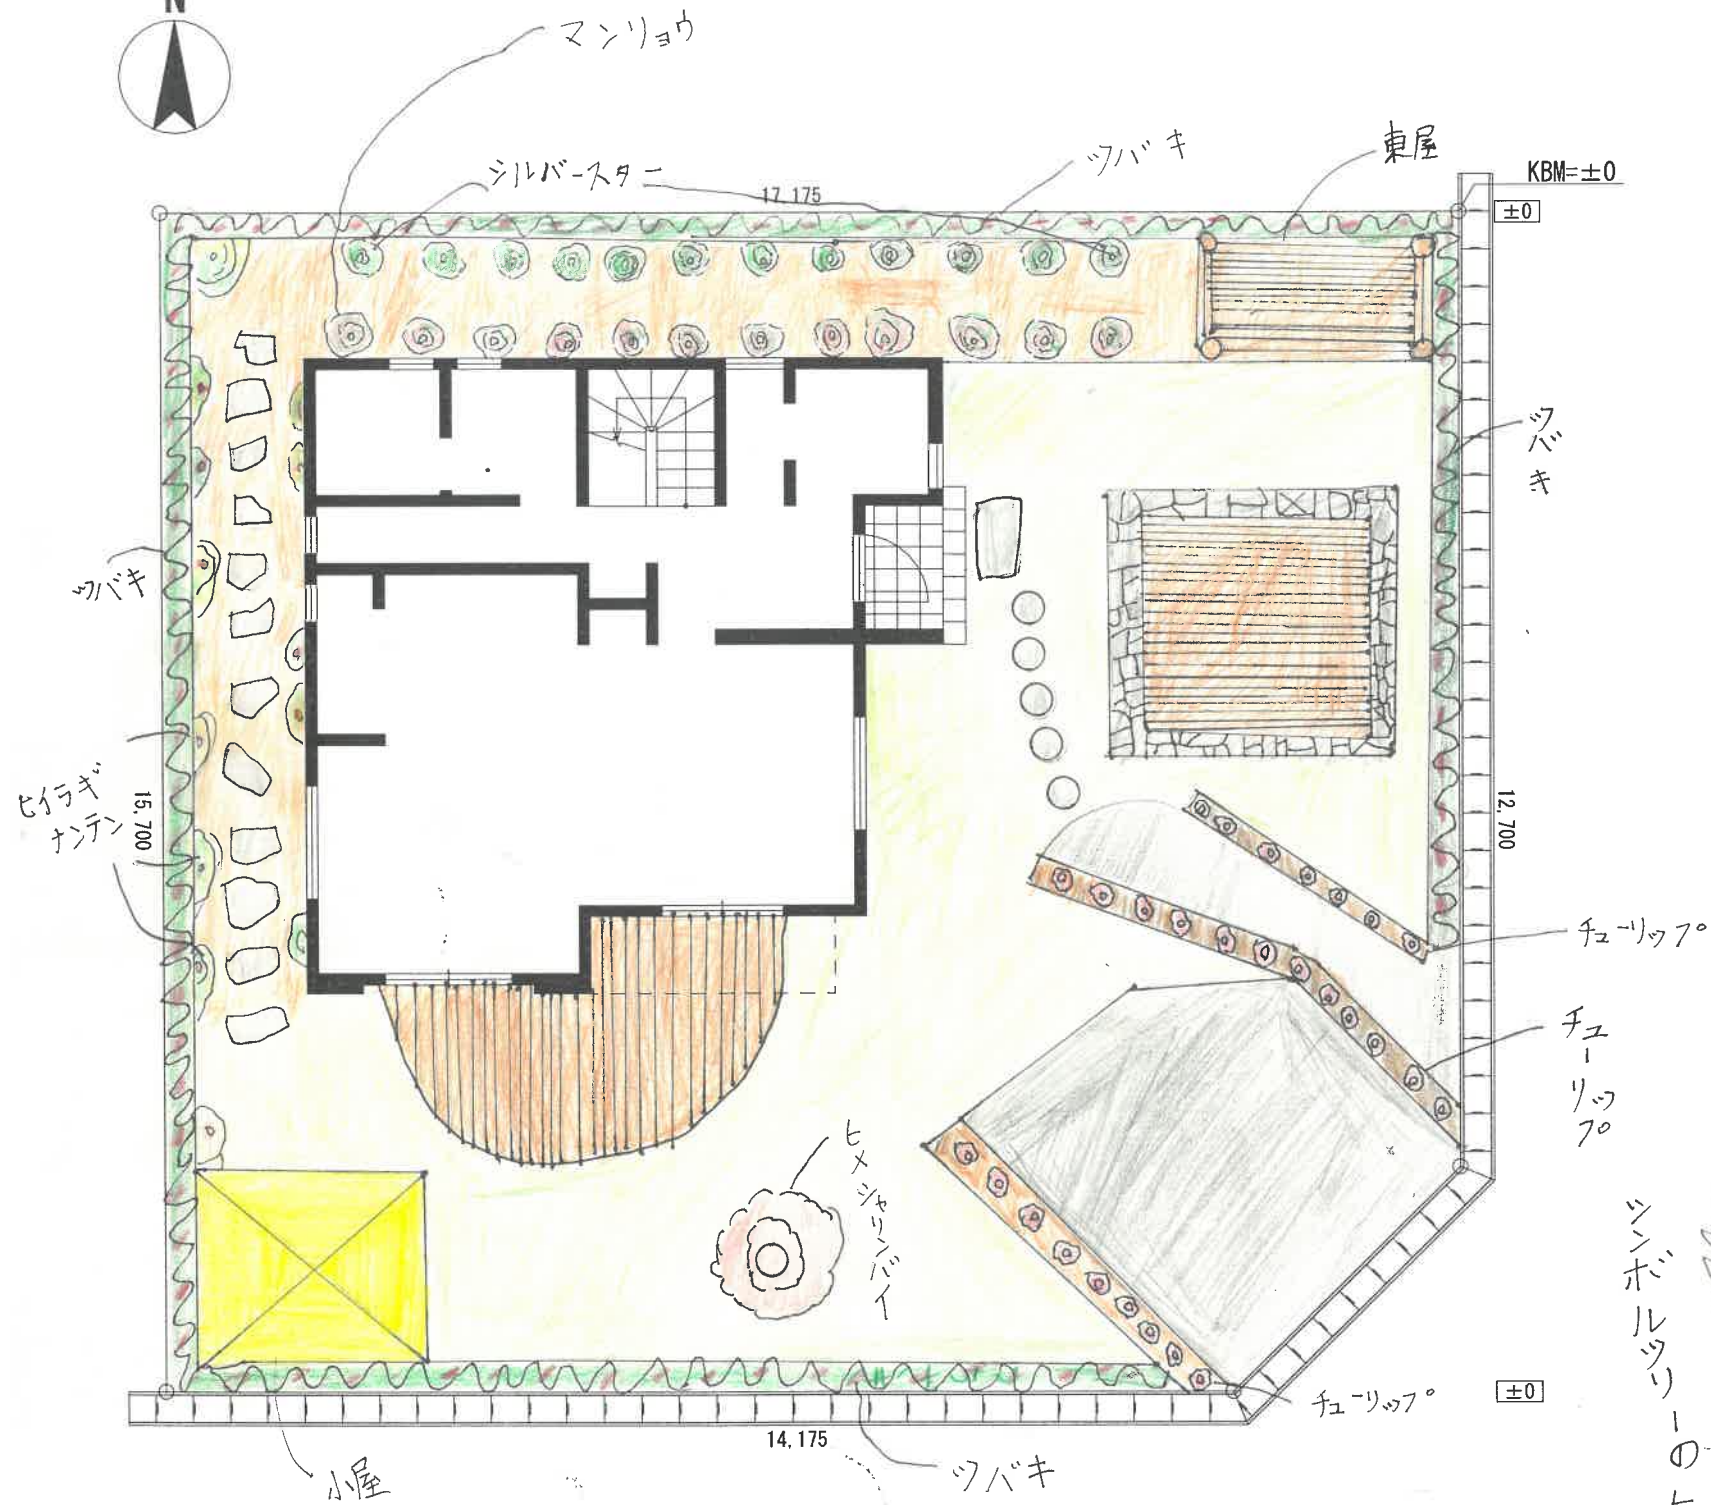

CONCEPT

題名は、秘密の自然基地です。裏庭を真っすぐ進むと奥に東屋があり、そこに着くまでには多少の労力が必要となりますが、着くまでの過程の道中がワクワク感あふれる構造になっているので、楽しみながら東屋へと向かうことができます。また、表の庭には、延べ段を使ったウッドデッキがあり、家族で楽しめる空間にもなっています。たくさん花と樹木で、あなたの心を導きます。

タイトル

秘密の自然基地

高校生によるガーデン・エクステリア デザインコンテスト2022

提出図面

S:1/100


学校名：秋田県立金足農業高等学校 造園緑地科

氏名：小玉 朋希

窓に家の面したウッドデッキ




シンボルツリーのヒメシランバイ

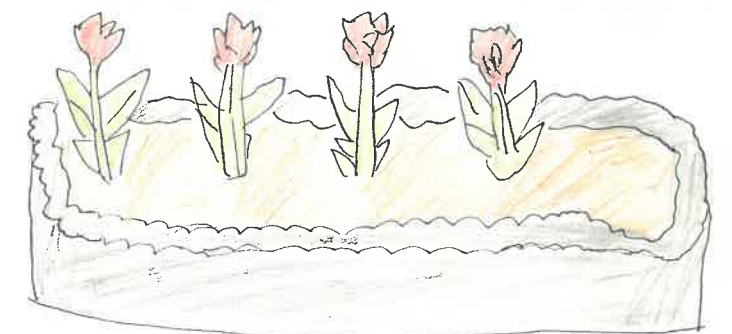

花壇のチューリップ



gemütlich garten

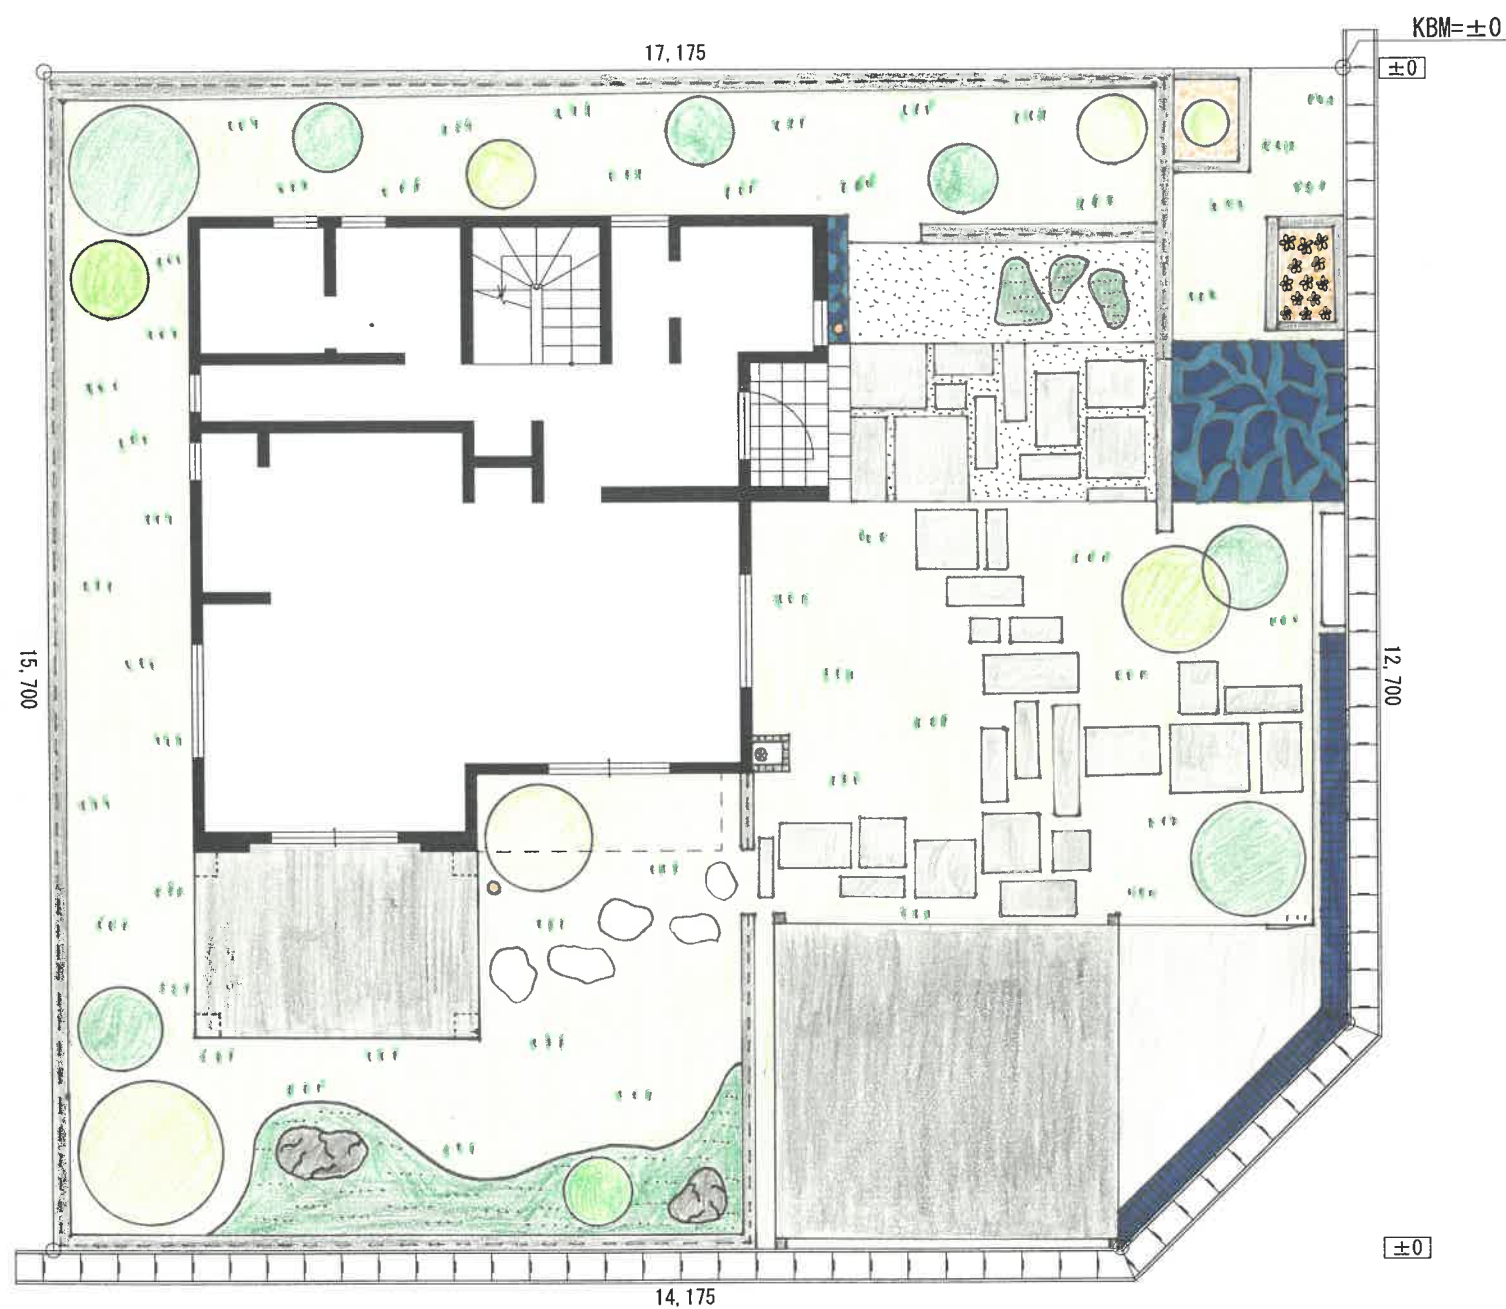

CONCEPT

自分と夫、息子と娘の四人で暮らす家です。家族にと、ての安らぎの場となるよう、庭全体をフェンスで囲い、プライベートガーデンにしました。緑と水が合った市カリラ、ワス効果が高まると思うので、植栽もよく配置しました。アプローチにはタイルを使用し、和風モダンな雰囲気演出しました。

タイトル

gemütlich garten

高校生によるガーデン・エクステリア デザインコンテスト2022

提出図面

S:1/100

学校名：秋田県立金足農業高等学校 造園緑地科

氏名：小林 美優


~entrance~

アプローチには
青とグレーの二色の
タイルを使用しました。
家の中に入る前も
庭を楽しむことが
できます。




~terrace~

テラスに出ると、
自然を感じられます。
夏には、バーベキューを
楽しむこともできます。

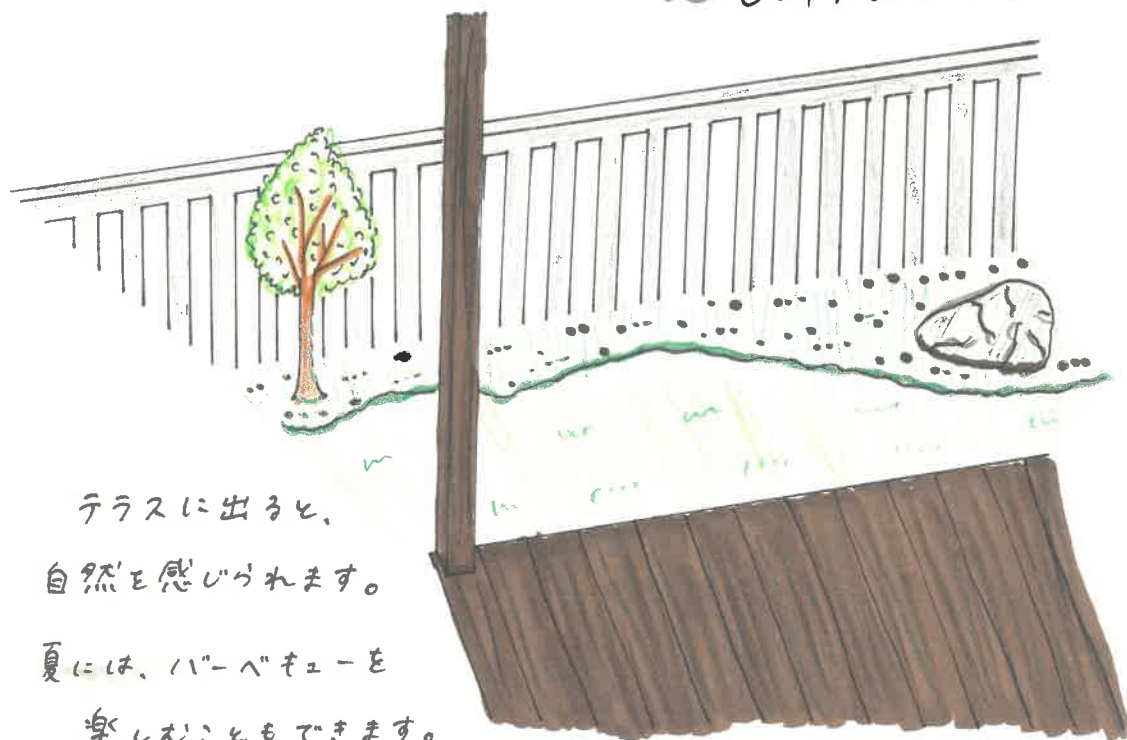



幸福な日々

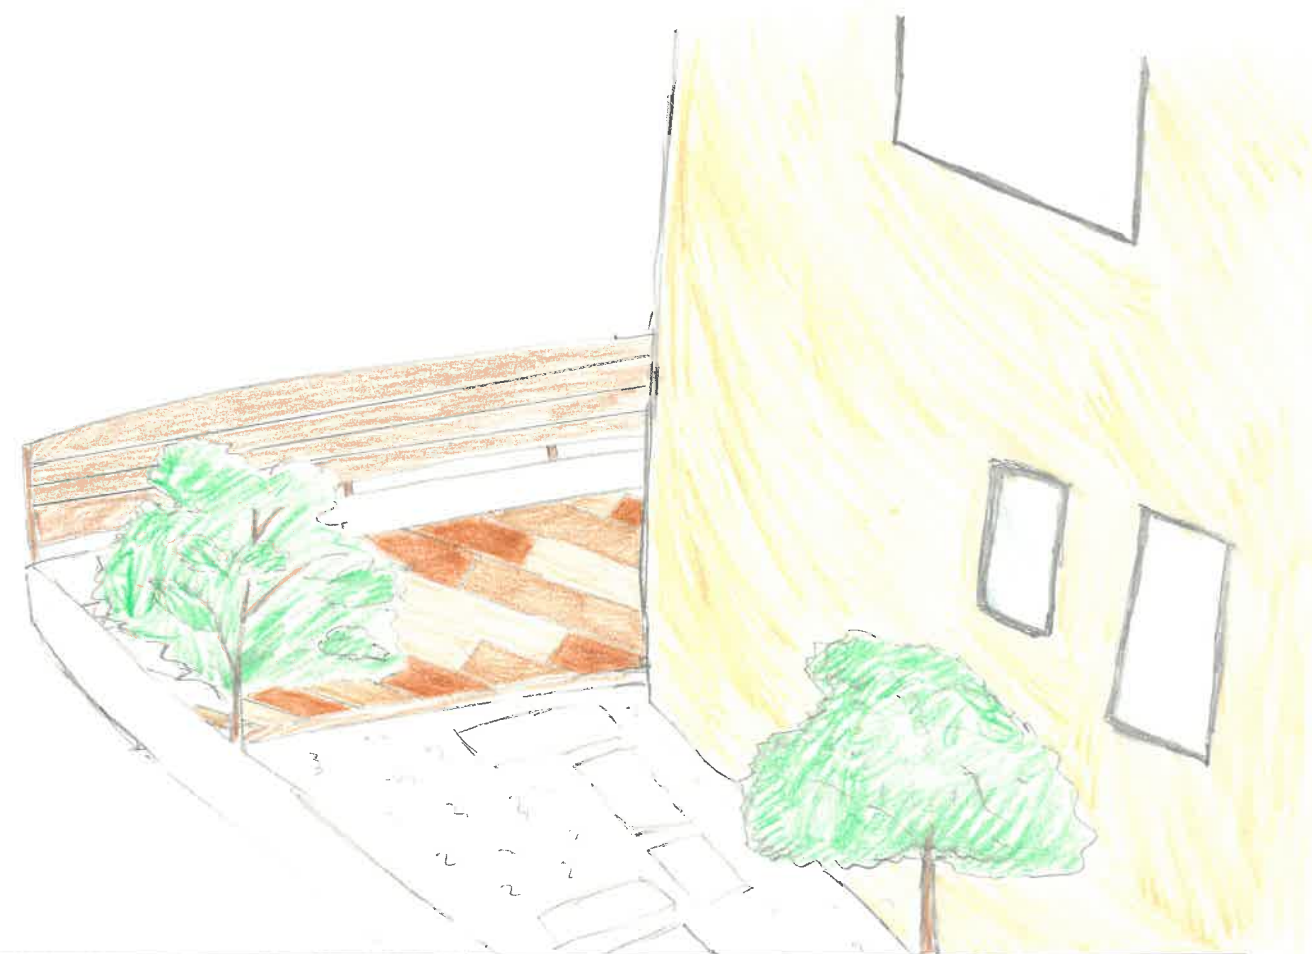

CONCEPT

主庭は開放的な空間を作り、裏庭は秘密基地のようにして、逆のイメージにするようにしました。
ウッドデッキを広く作り、休める空間にしました。
シンボルツリーとしてアオダモを植えて、そのアオダモの花言葉をタイトルにしました。

タイトル

幸福な日々

高校生によるガーデン・エクステリア デザインコンテスト2022

提出図面

S:1/100

学校名：秋田県立金足農業高等学校 造園緑地科

氏名：大高 皇


$$K_{BM} = \pm 0$$

樹木表

17,175

 ± 0

馬車場

ホ-ス

花壇

12,700

 ± 0

14,175

CONCEPT

CONCEPT
何もおかしくないことでシンプルな庭にしました。子どものことを考え、広々としたスペースと 親も休むことのできるウッドデッキを置きました。ミラカミの間には、ハンモックを置き、誰でも休むことができます。広いスペースで鬼ごっこをしてもキャッチボールをしてもよし、BBQとして使うのもあります。ウッドデッキに設けたブルーベリーは、食べることもできます。色が少ないため、花壇や表れの下に花を設け、色味を出しました。

タイトル

休憩の庭



高校生によるガーデン・エクステリア デザインコンテスト2022

提出図面

S : 1/100

学校名：秋田県立金足農業高等学校 造園緑地科

氏名：伊藤 瑠那

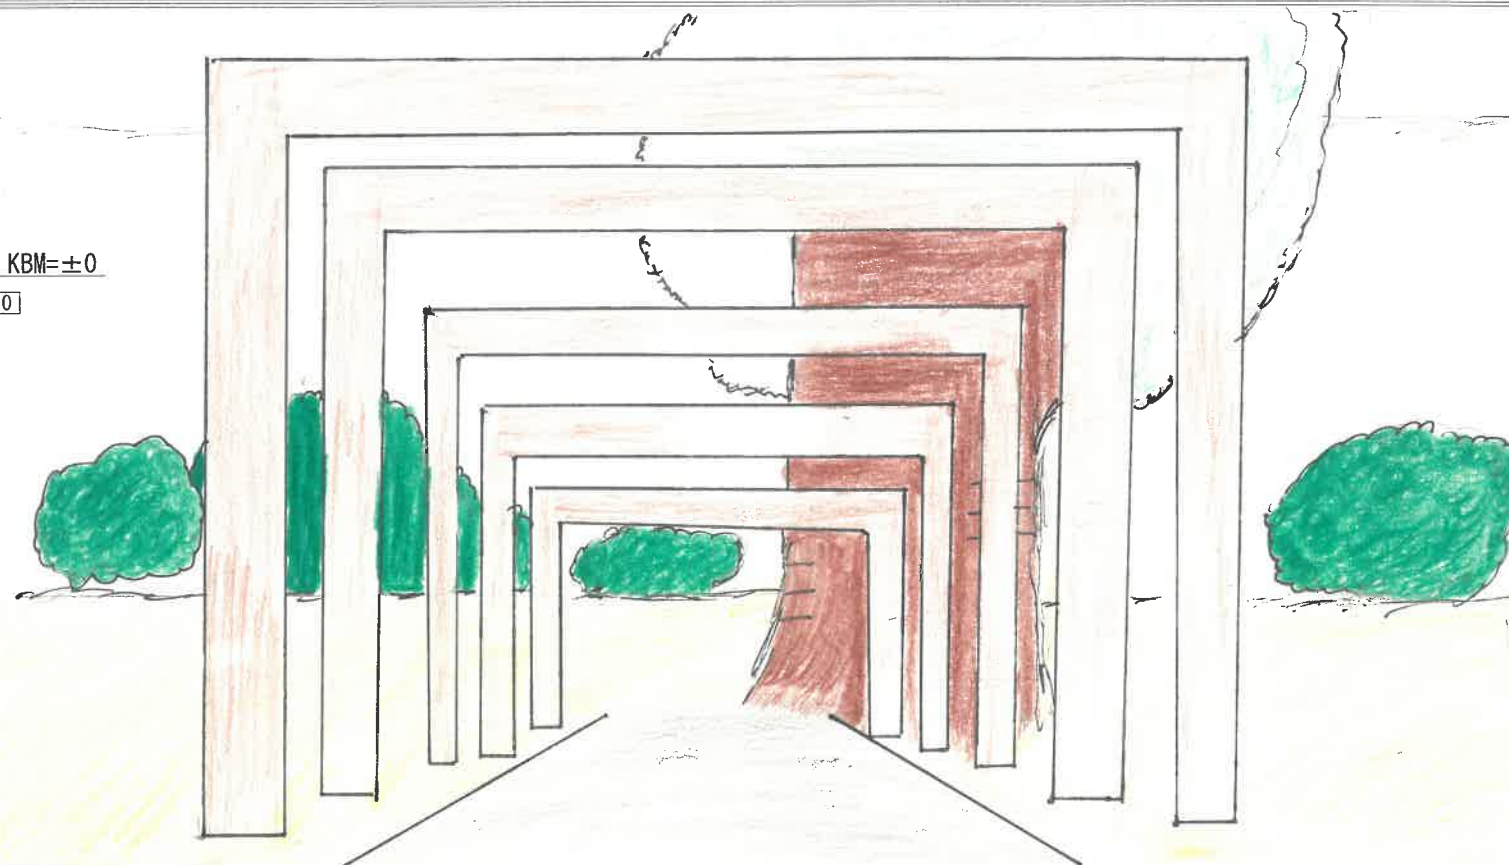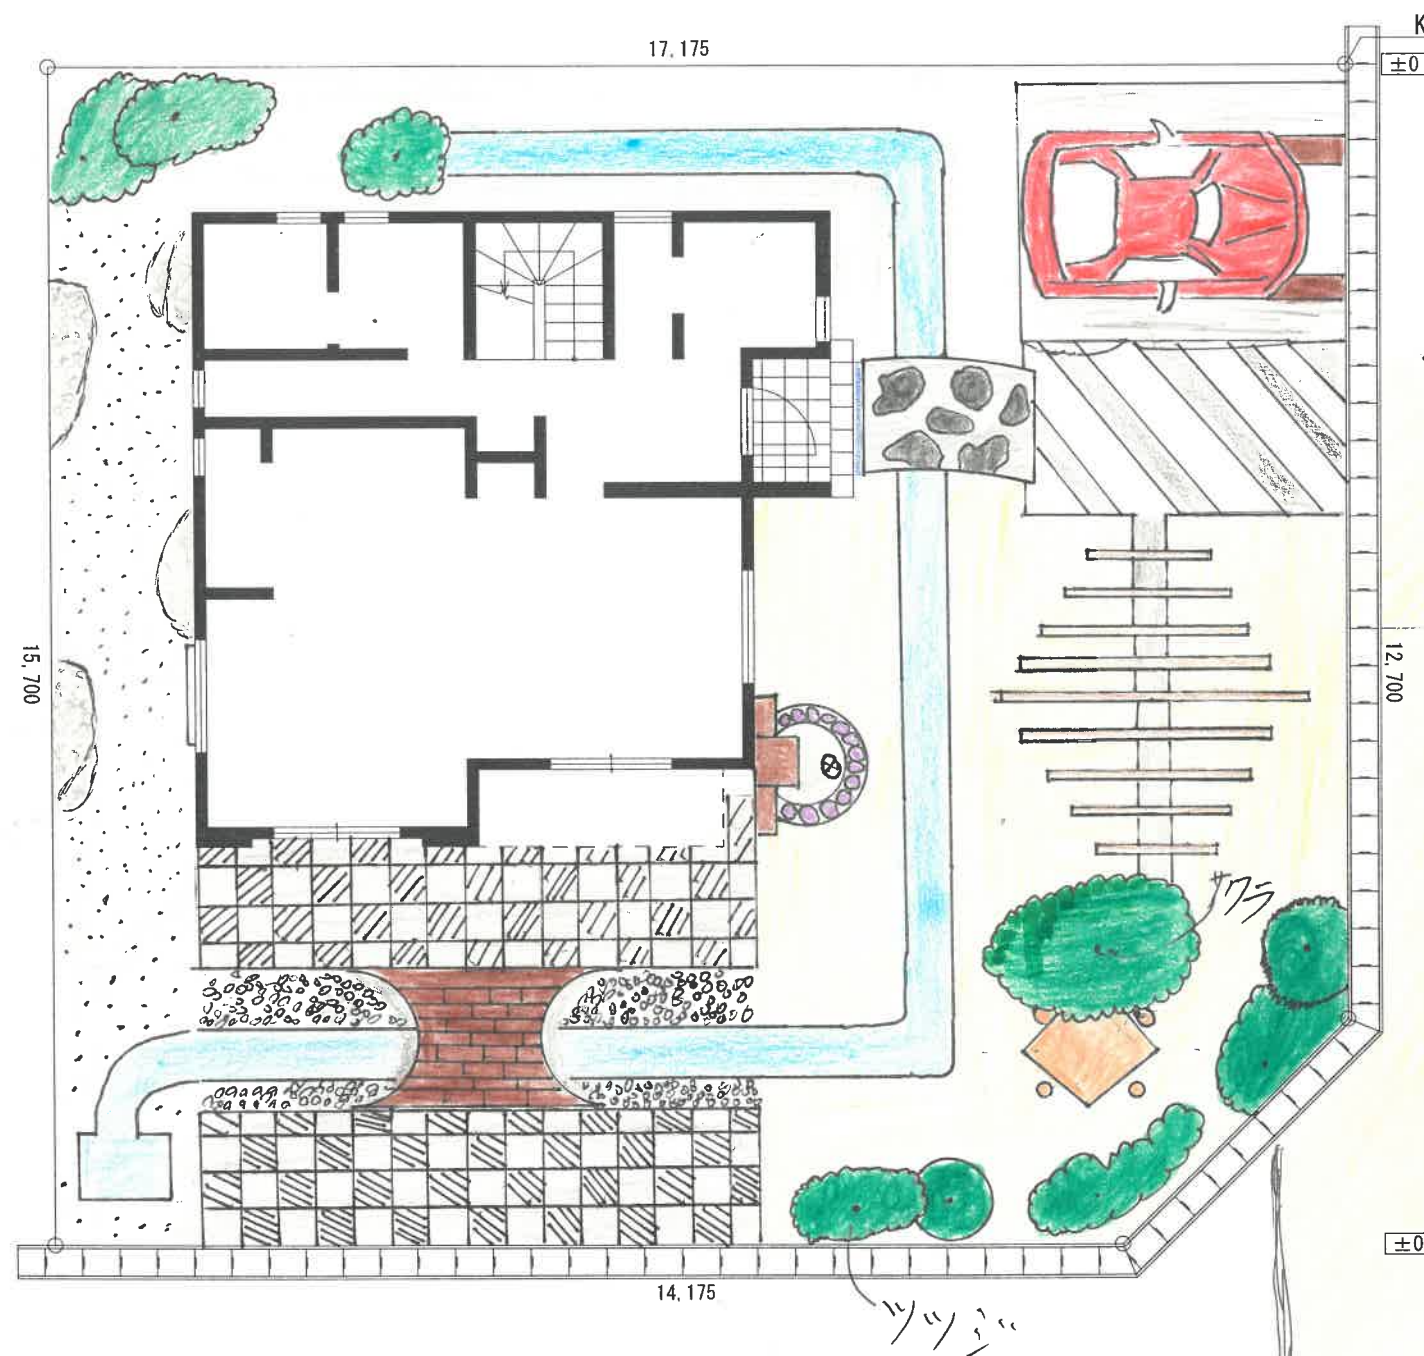

CONCEPT
まず、庭の中に川を配し、水が流れるようにしました。
水と木があることで、リラックスできる空間を作りました。
特徴的な地面のタイルが、とても目を引きます。
テーブルと椅子を配置し、子供でも楽しめます。いろいろな視点から楽しむことができます。